


# A1\_ العاشر من رمضان

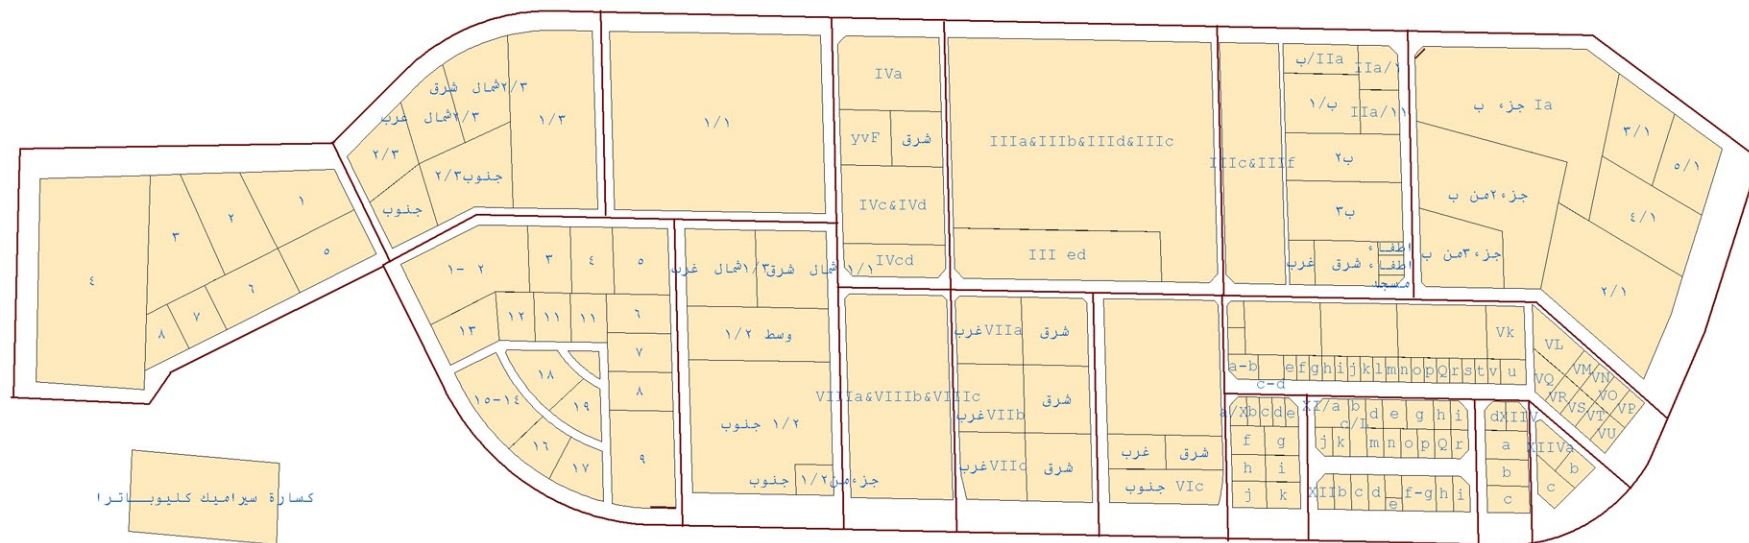

كسارة بيراميك كليوبترا

المخطط العام			
المنطقة	موقف الترفيق	المساحة بالألف م <sup>2</sup>	المساحة بالفدان
A1	مرفقة	١٠٤٦٣,٤٤	٢٤٩١,٣٠

