


# A3\_ العاشر من رمضان

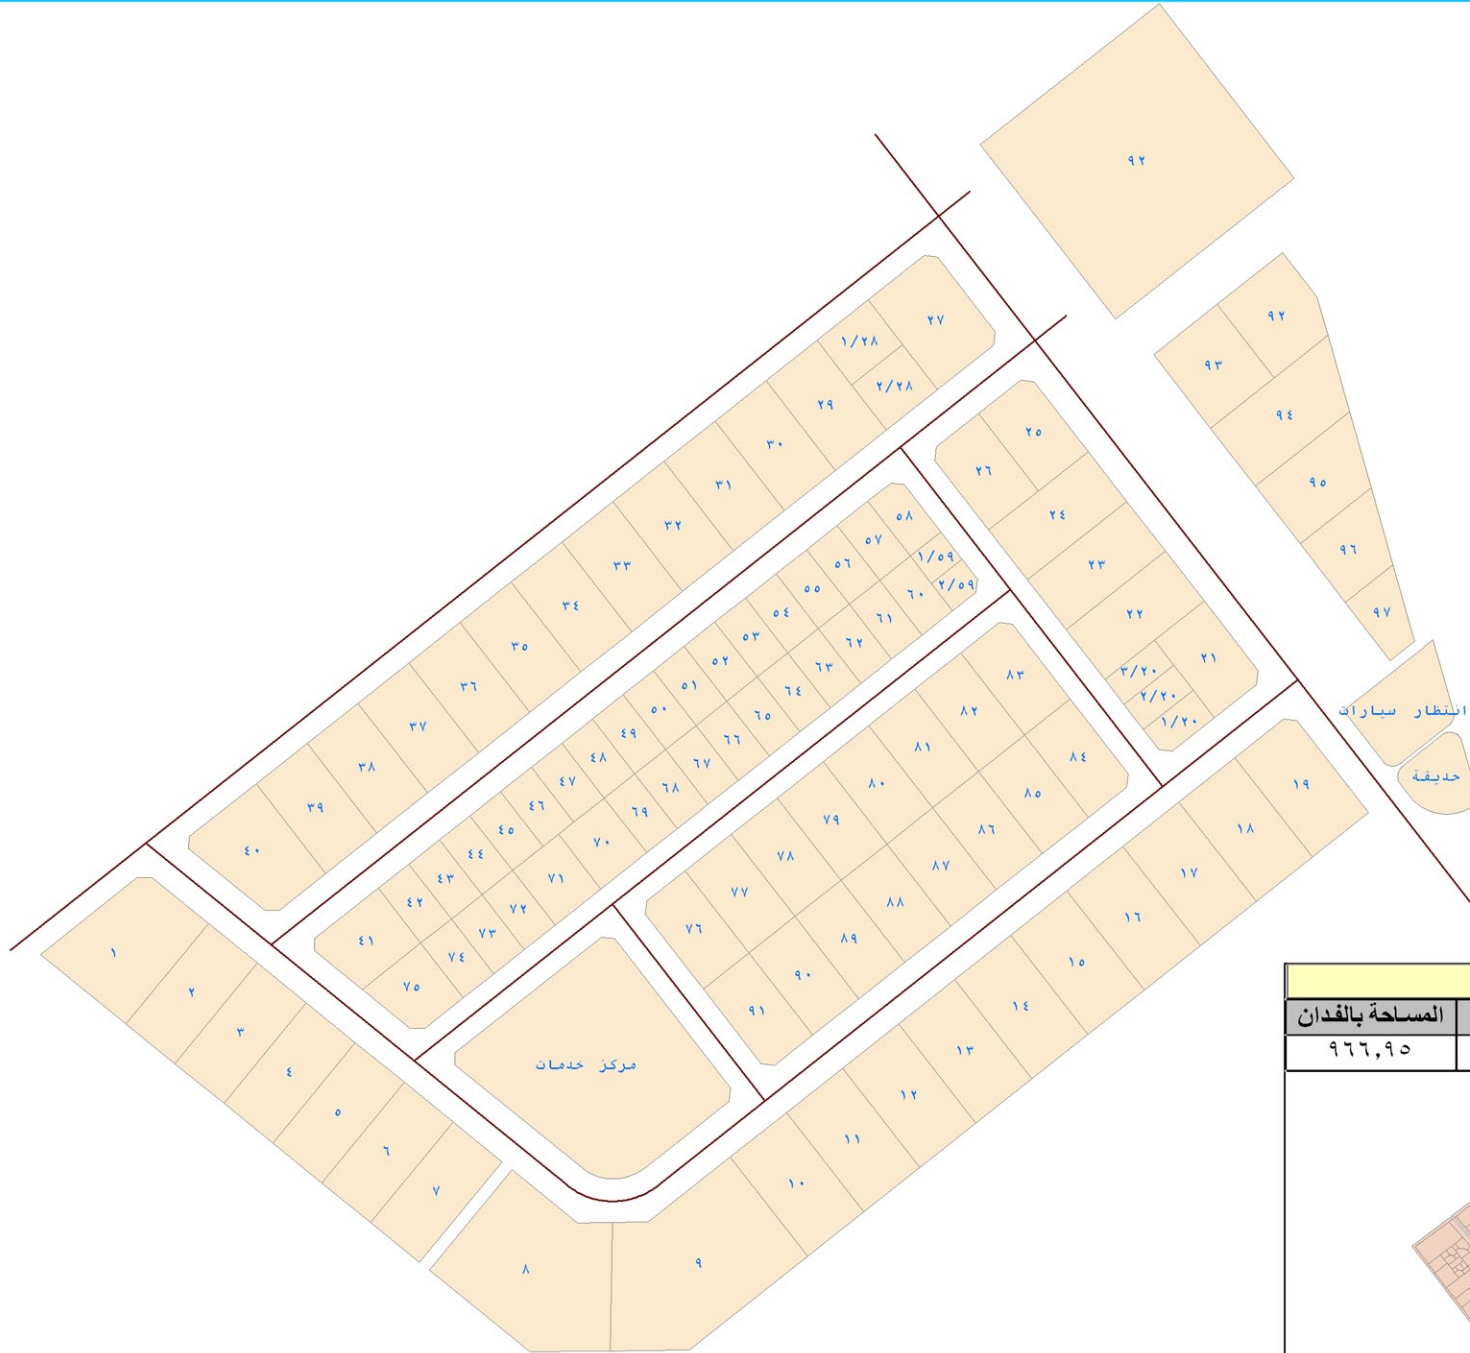

المخطط العام			
المنطقة	موقف الترفيق	المساحة بالالف م <sup>2</sup>	المساحة بالفدان
A3	مرفقة	٤٠٦١,١٩	٩٦٦,٩٥