


# A٥\_العاشر من رمضان

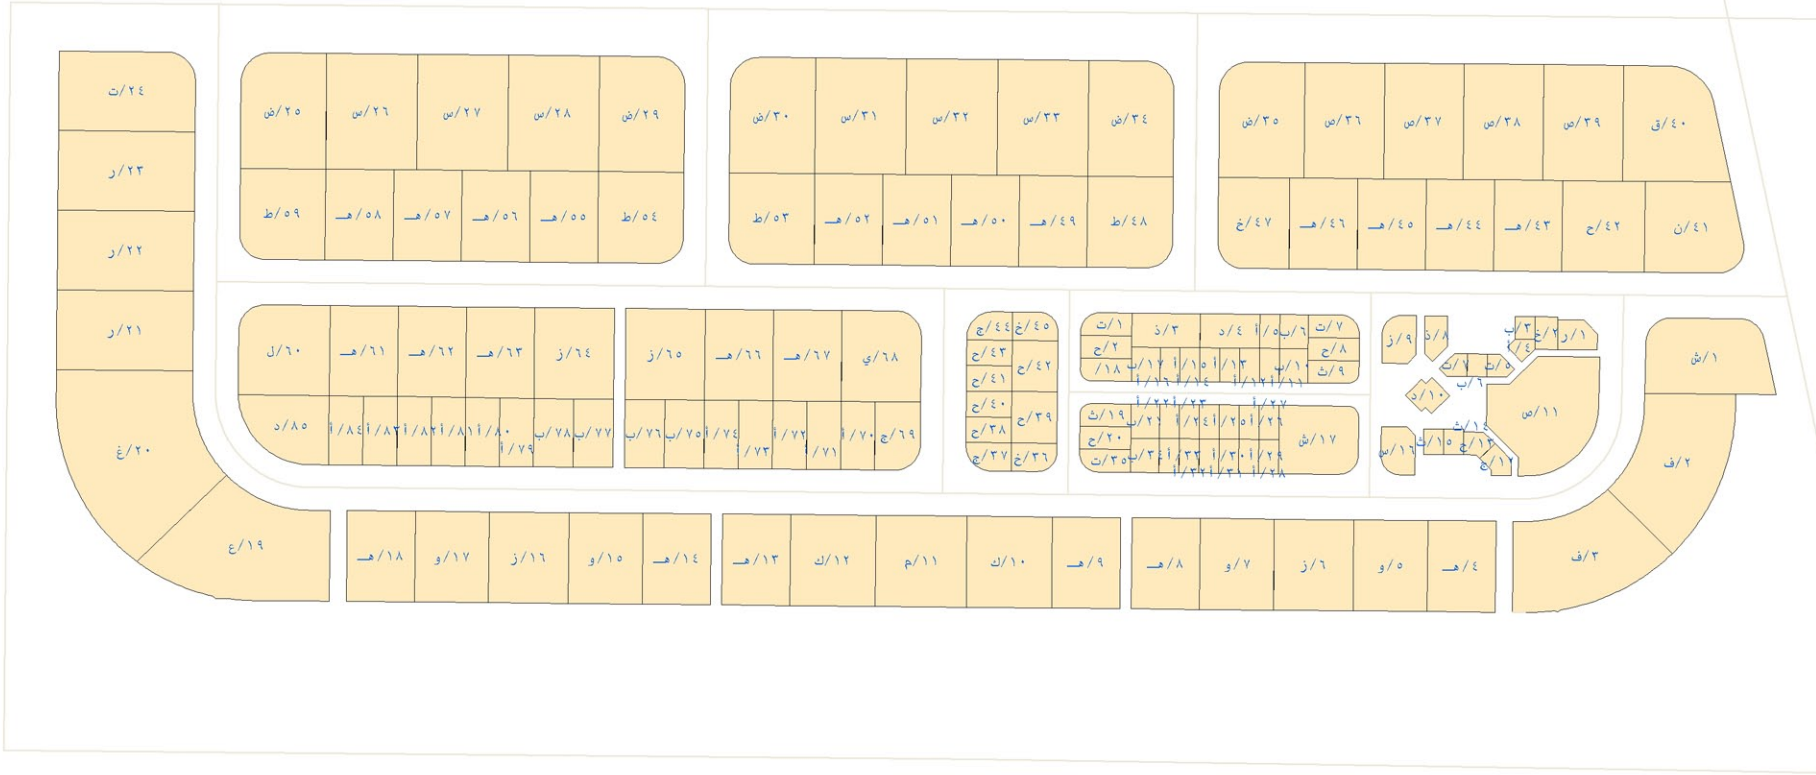

المخطط العام			
المساحة بالفدان	المساحة بالآلاف م <sup>٢</sup>	موقف الترفيق	المنطقة
٩٢٨,٠٨	٣,٨٩٧,٩٣	مرفقة	A٥