


A٥ - العاشر من رمضان

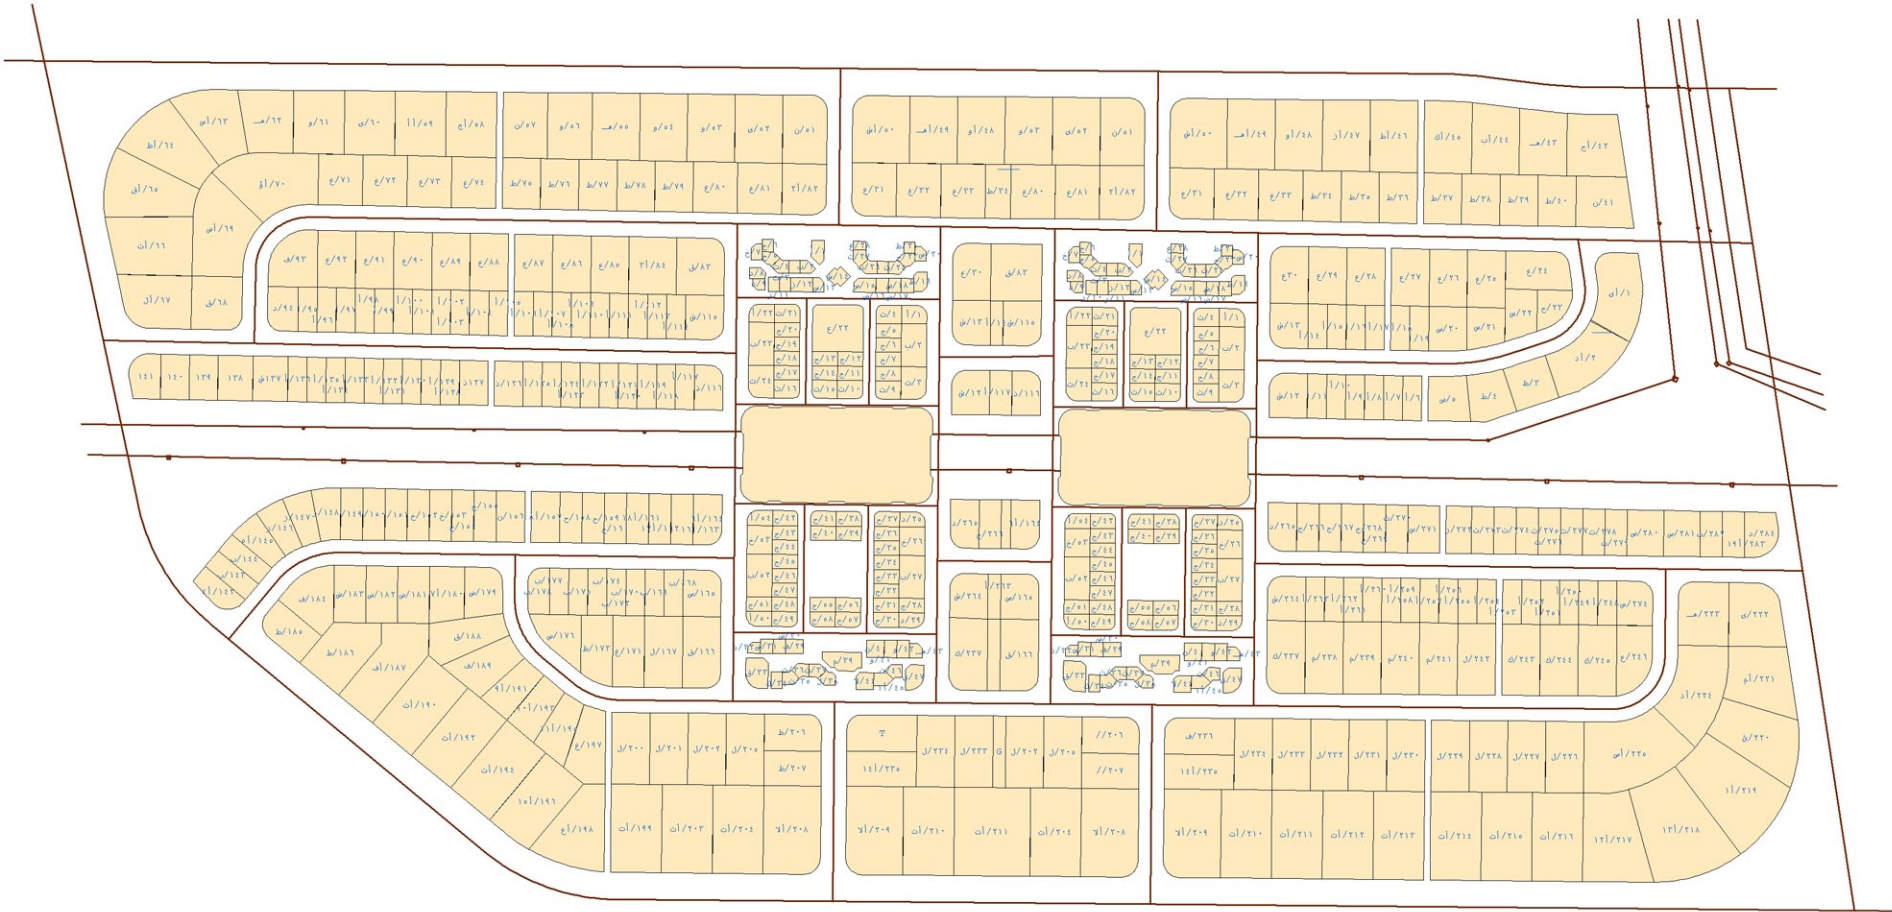

المخطط العام			
المنطقة	موقف الترفيق	المساحة بالألف م ^٢	المساحة بالفدان
A٥	مرفقة	٣,٨٩٧,٩٣	٩٢٨,٠٨