


A6 شرق_العاشر من رمضان

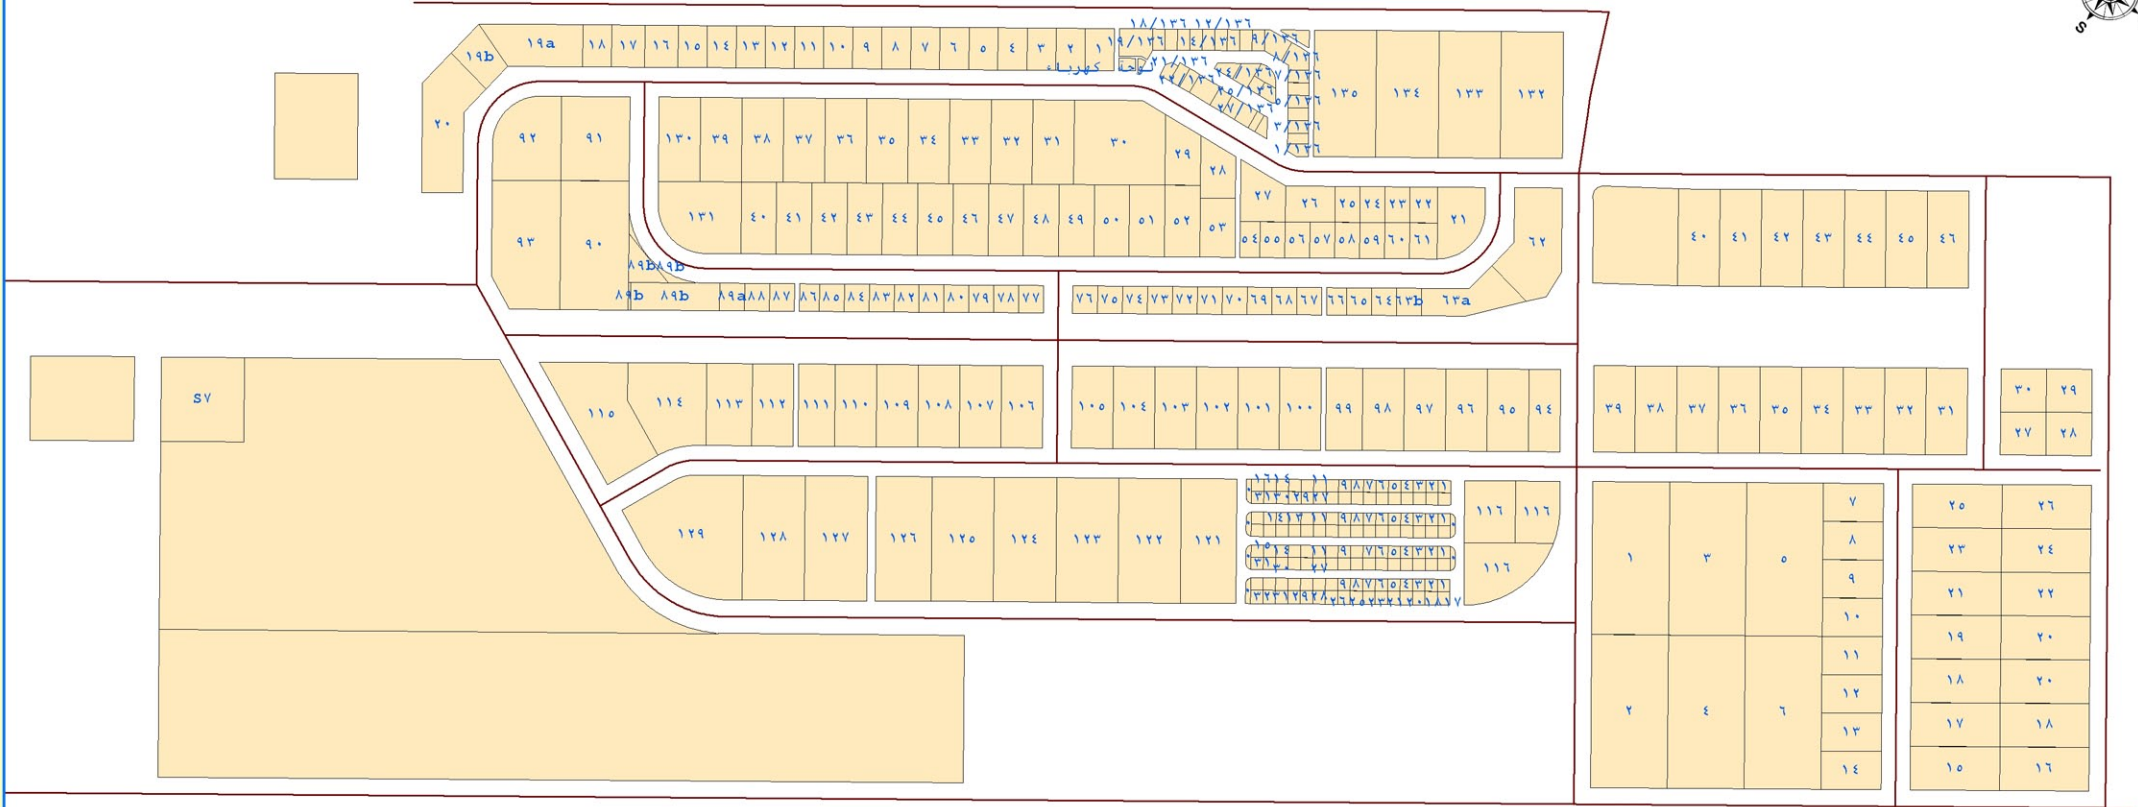

المخطط العام			
المنطقة	موقف الترفيق	المساحة بالالف م ²	المساحة بالفدان
A6	مرفقة	٨٣٢٩,٣١	١٩٨٣,١٧

