


# B2\_العاشر من رمضان

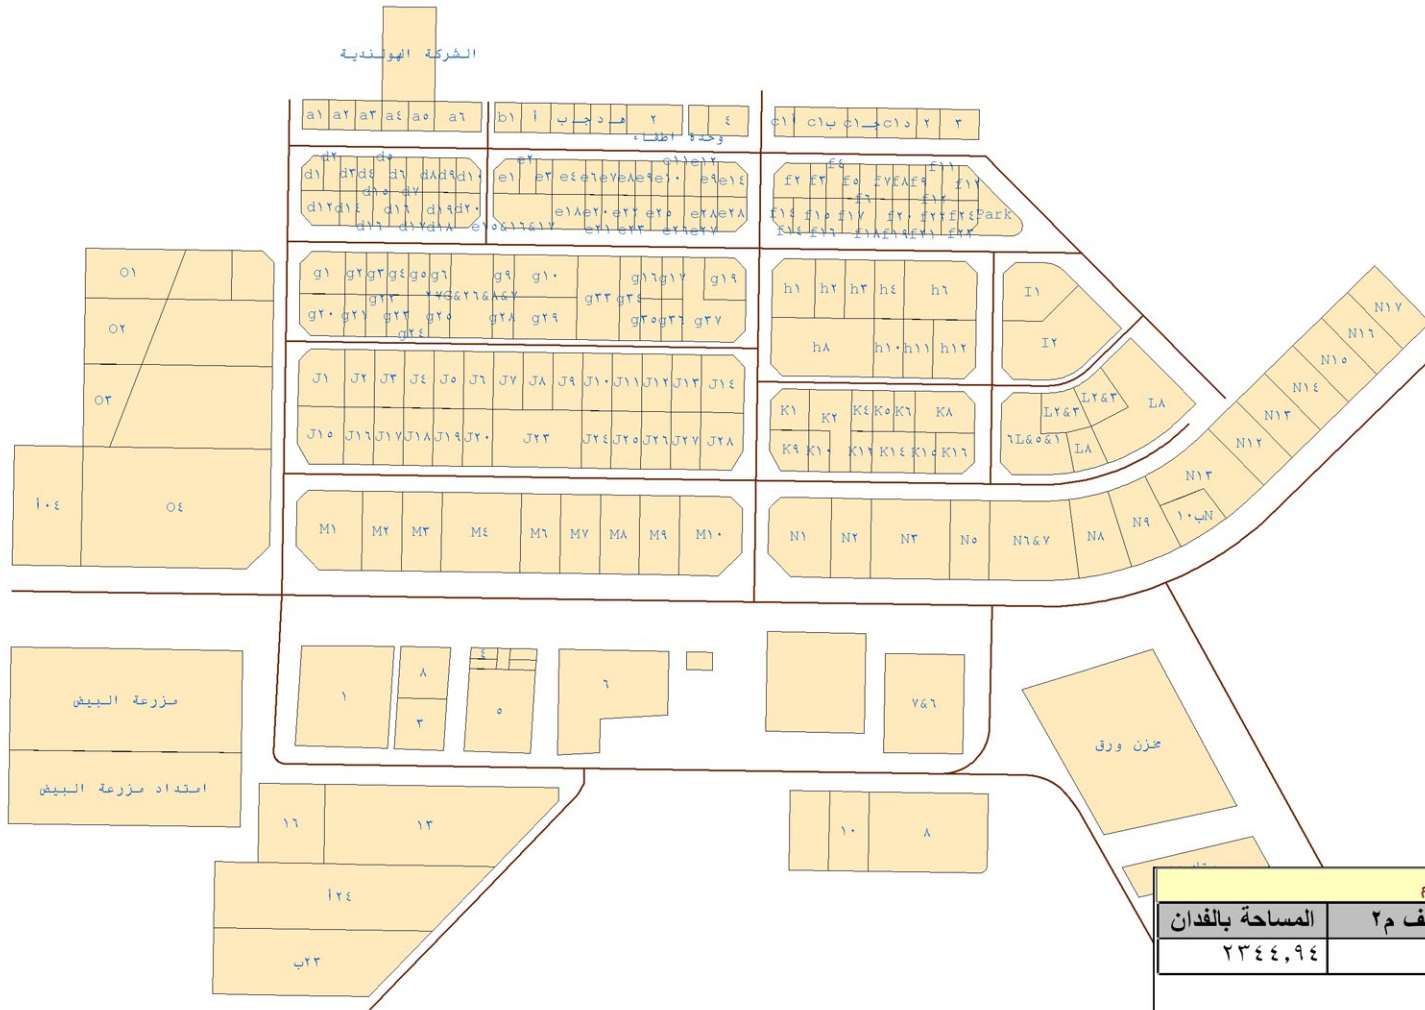

المخطط العام			
المنطقة	موقف الترفيق	المساحة بالآلاف م <sup>2</sup>	المساحة بالفدان
B2	مرفقة	9,848,76	23,44,94

