


# B3\_العاشر من رمضان

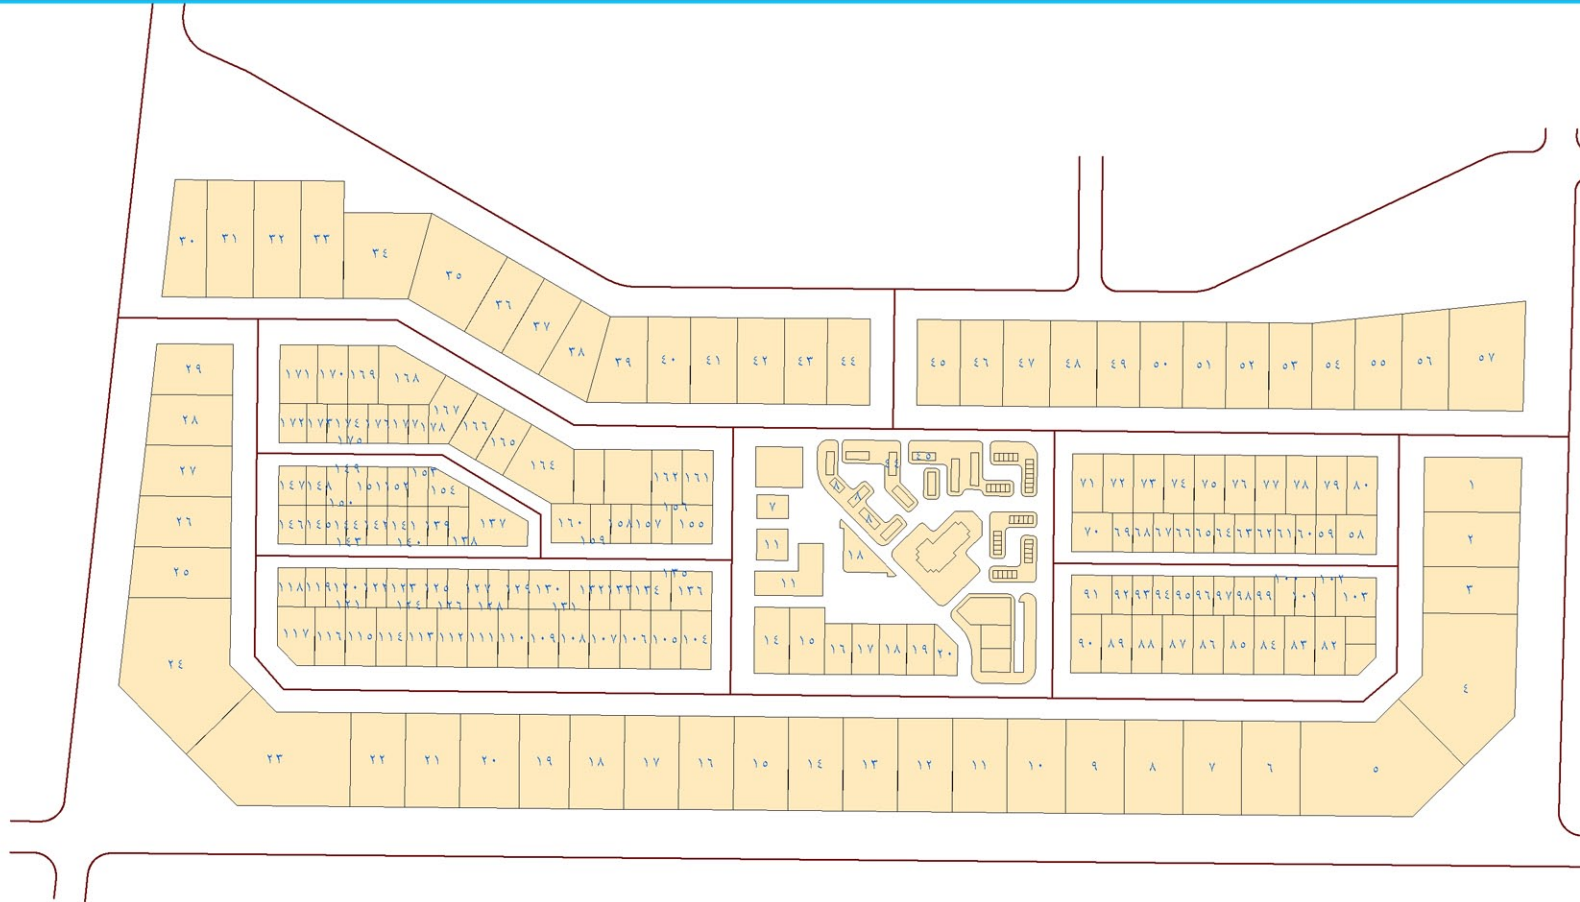

المخطط العام			
المنطقة	موقف الترفيق	المساحة بالألف م <sup>2</sup>	المساحة بالفدان
B3	مرفقة	309,42	73,67

