


C2 العاشر من رمضان

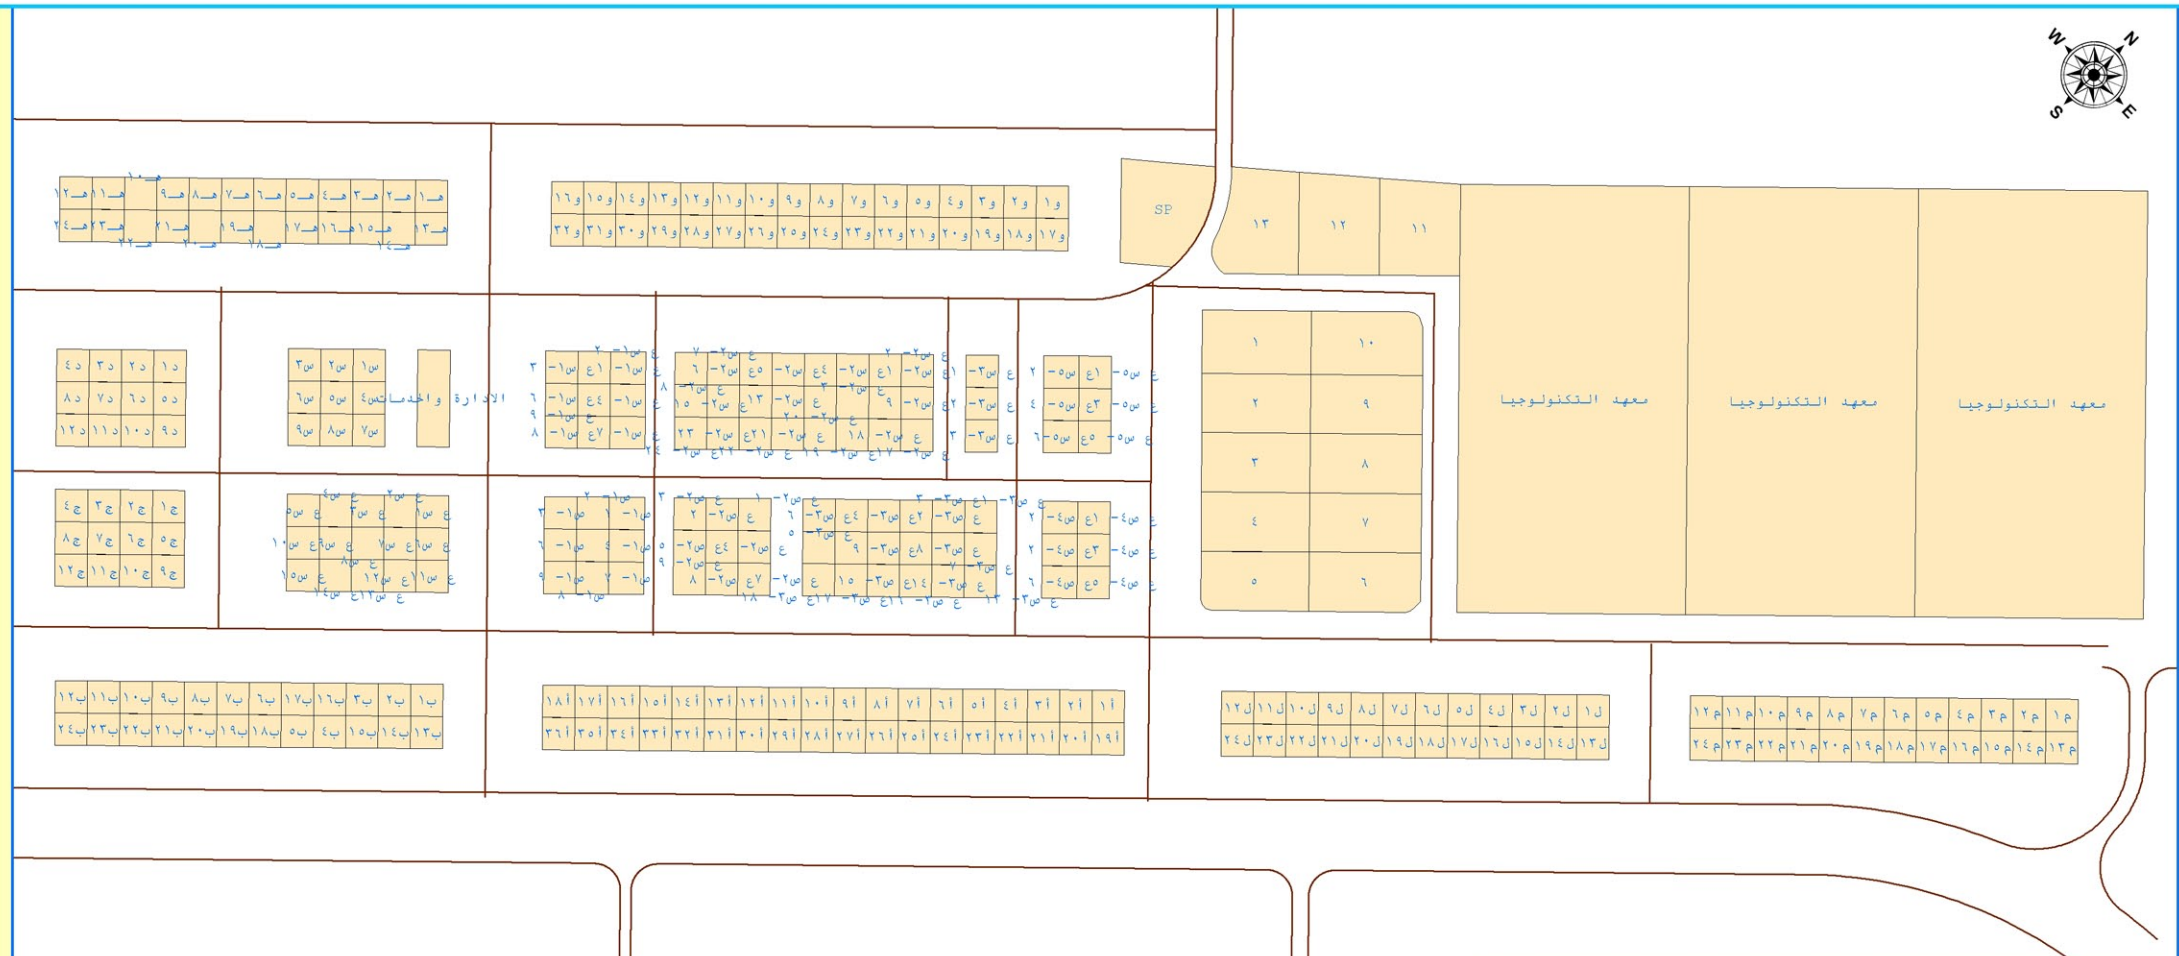

المخطط العام			
المنطقة	موقف الترفيق	المساحة بالآلاف م ²	المساحة بالفدان
C2	مرفقة	٧٤٥,٢٠	١٧٧,٤٣

