


# ٤C العاشر من رمضان

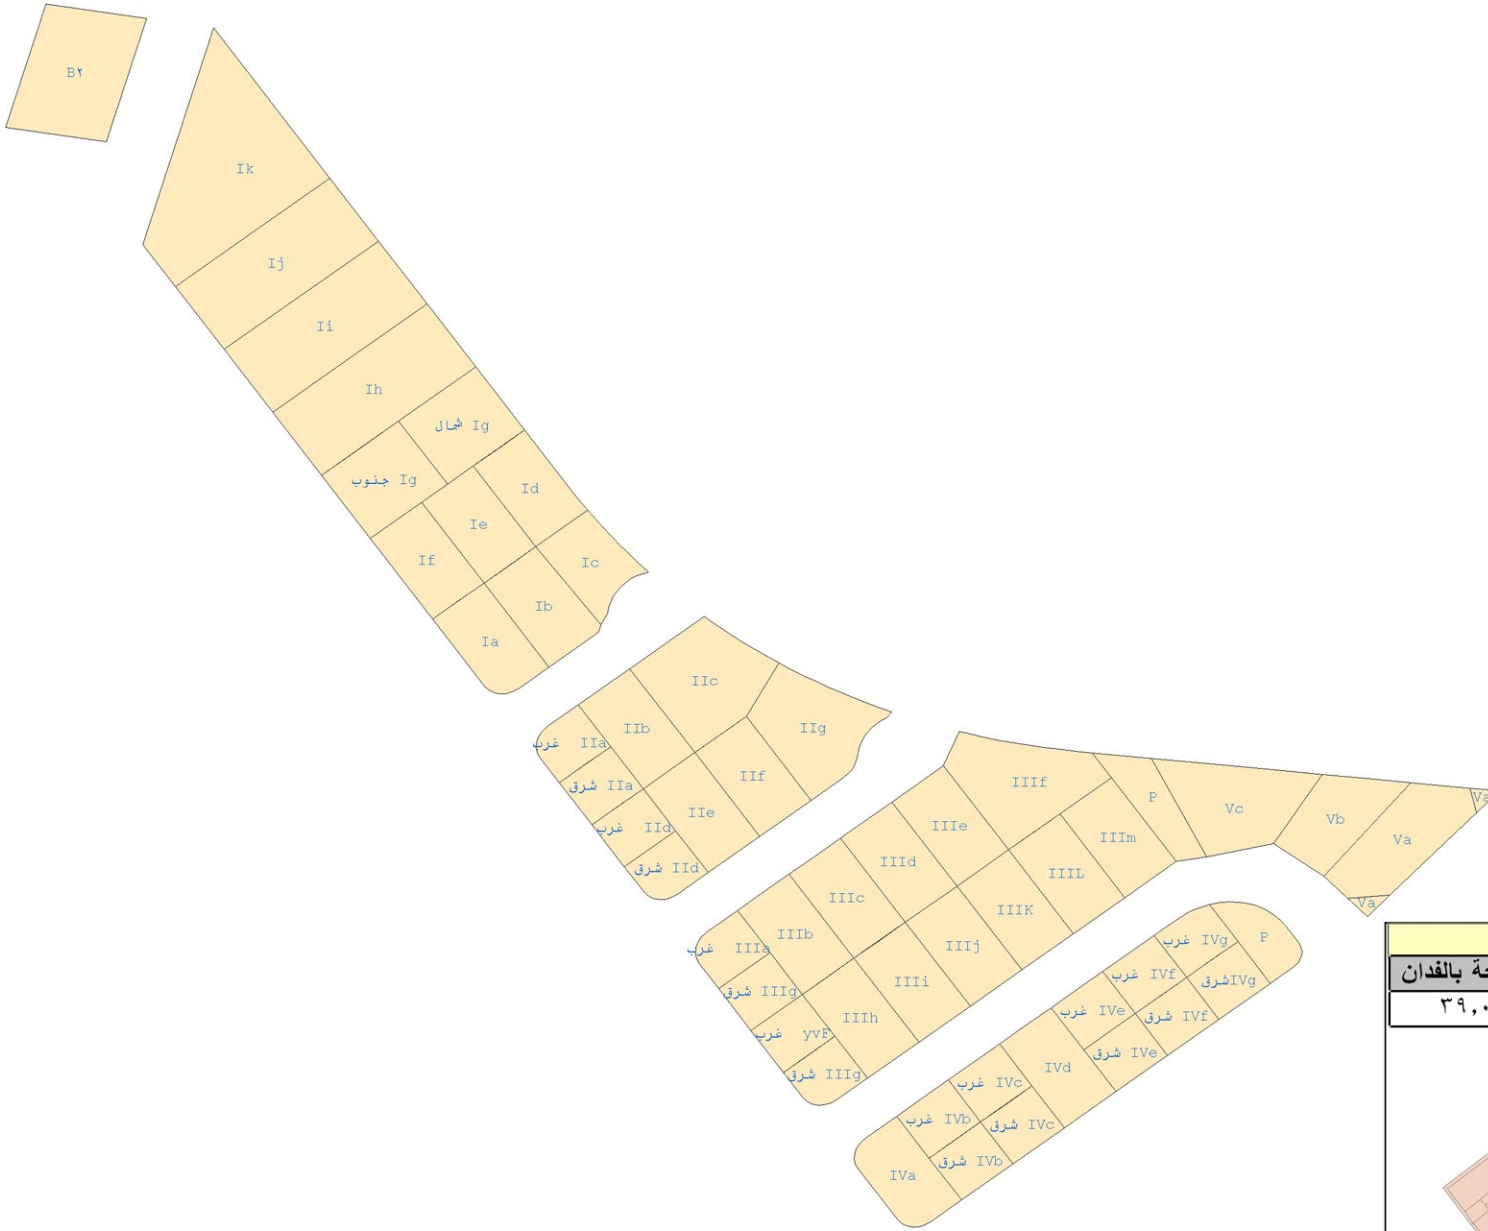

المخطط العام			
المساحة بالفدان	المساحة بالآلاف م <sup>٢</sup>	موقف الترفيق	المنطقة
٣٩,٠٣	١٦٣,٩٤	مرفقة	٤C