


٦C العاشر من رمضان

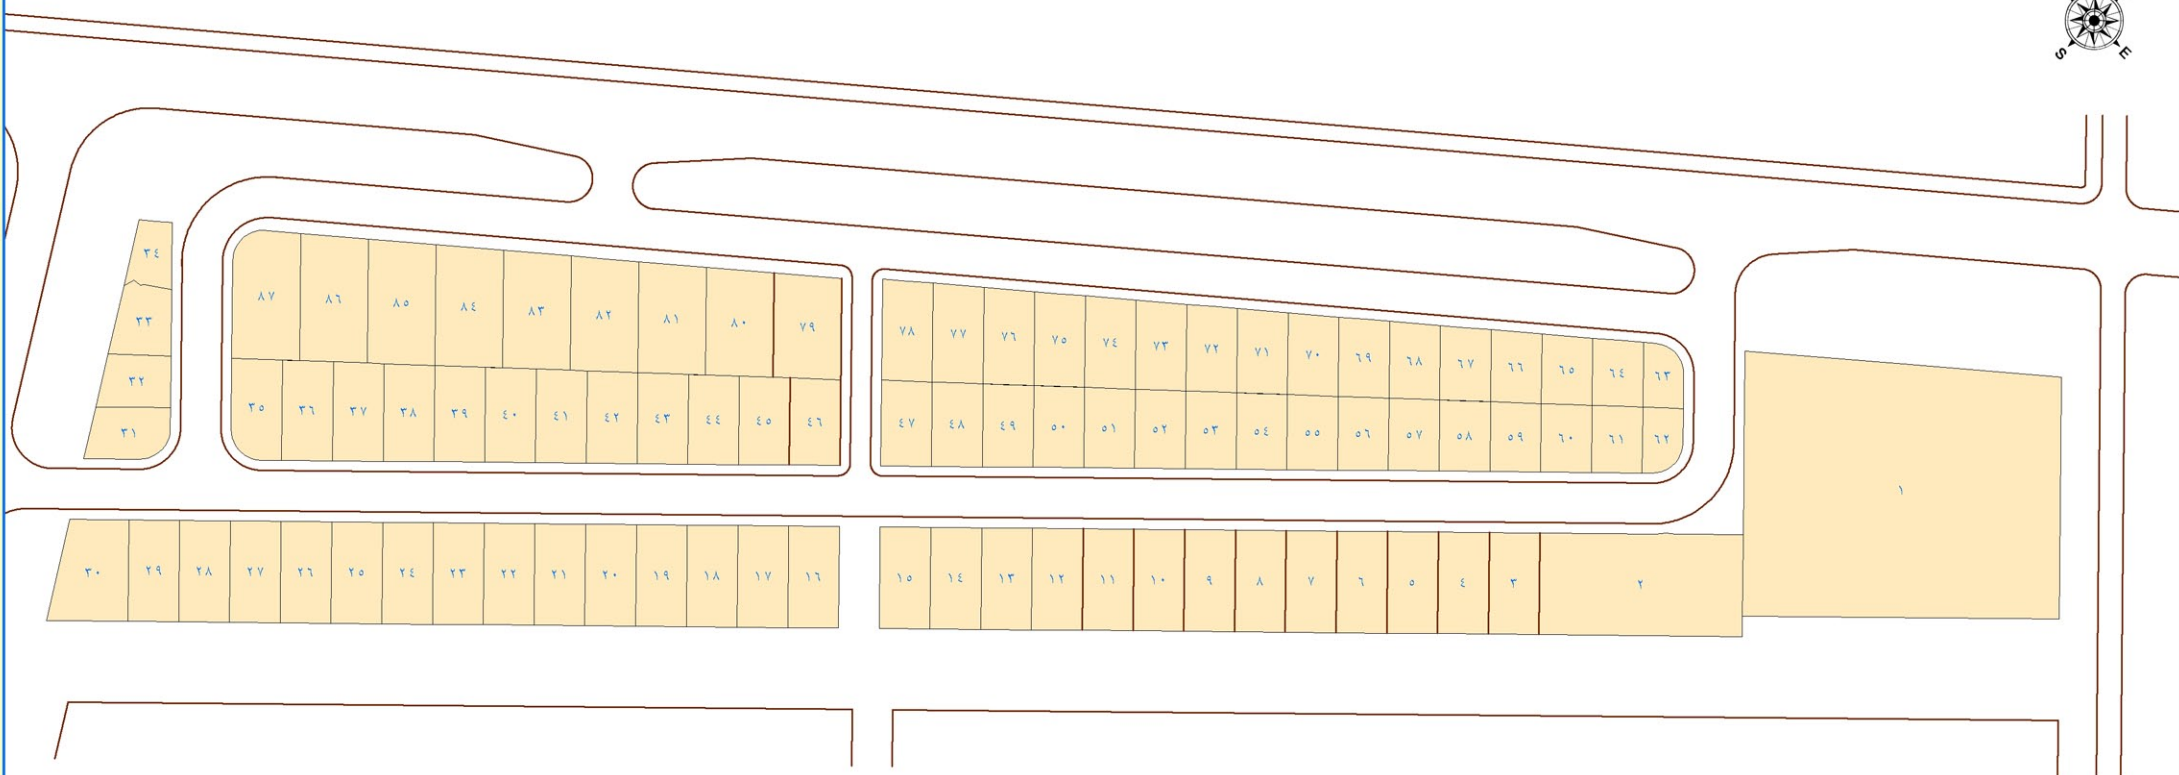

المخطط العام			
المساحة بالفدان	المساحة بالألف م ^٢	موقف الترفيق	المنطقة
٣٠٦,٩٧	١٢٨٩,٢٧	مرفقة	٦C

