


C8 العاشر من رمضان

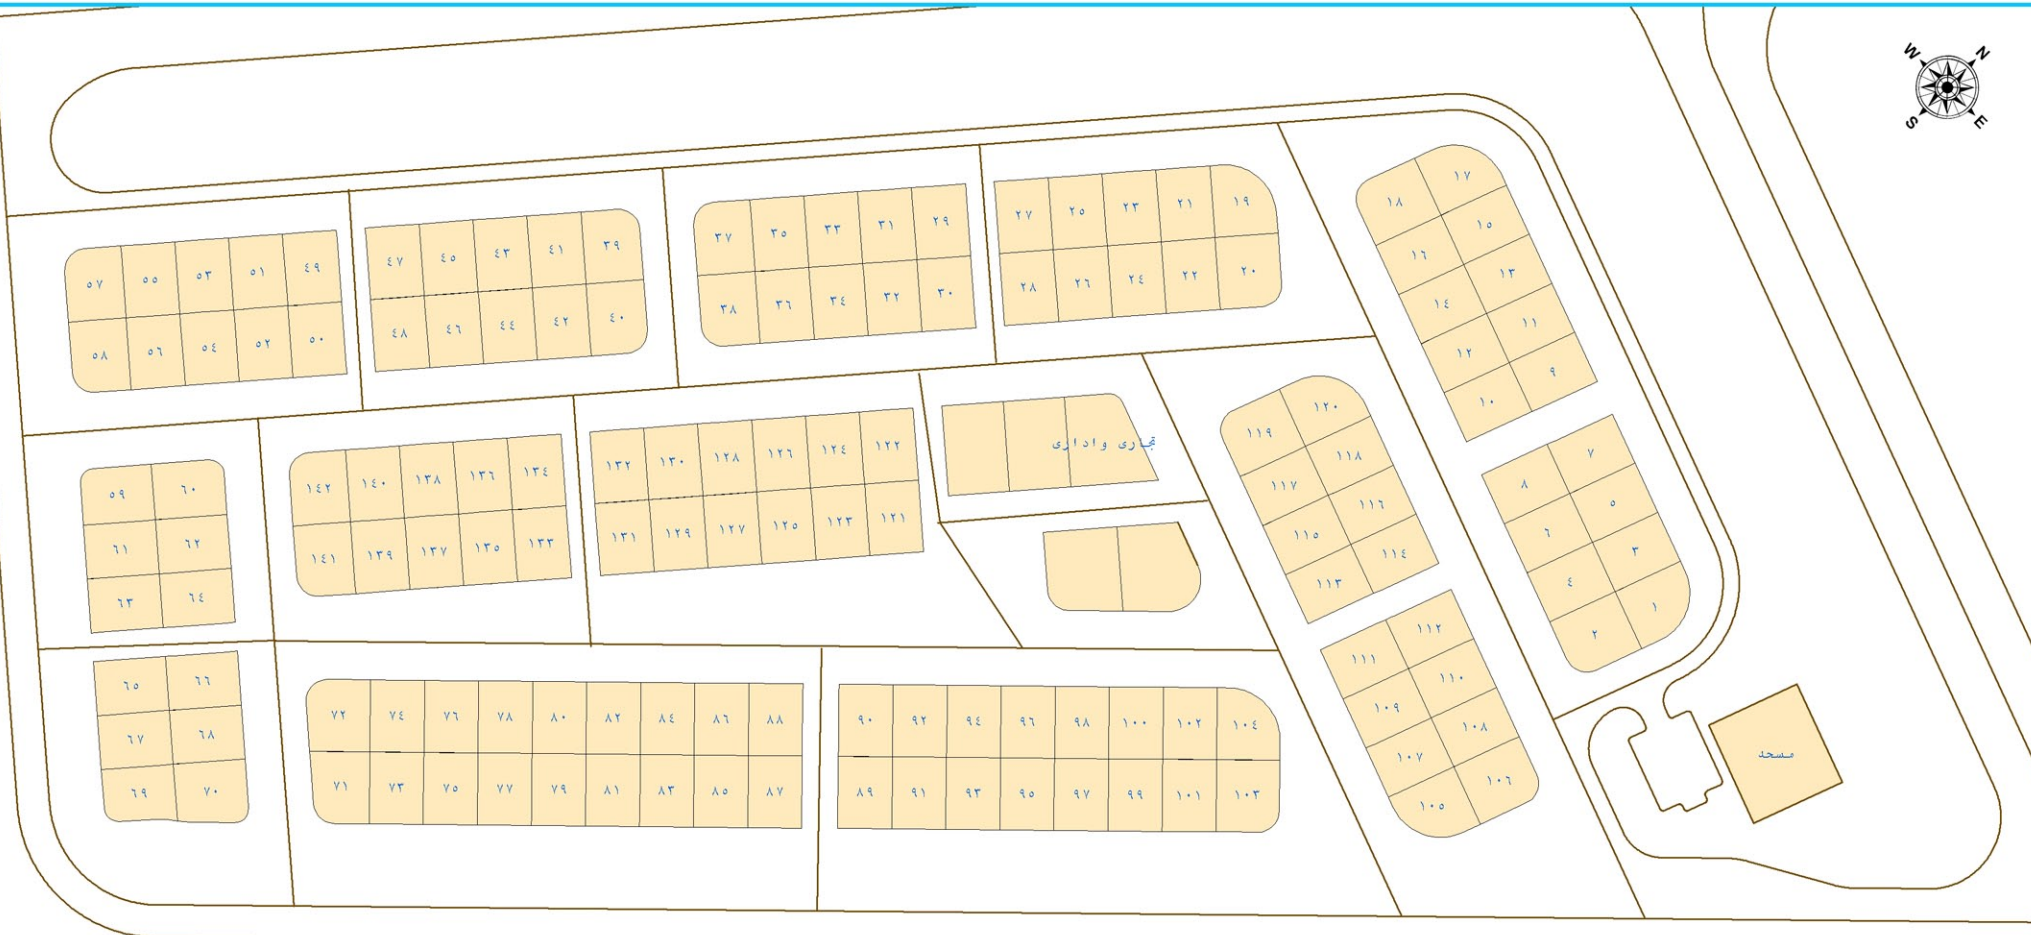

المخطط العام			
المنطقة	موقف الترفيق	المساحة بالآلاف م ²	المساحة بالفدان
C8	مرفقة	١٤٦,٧٤	٣٤,٩٤