


# امتداد الثالثة وامتداد التوسعات-السادس من اكتوبر



امتداد الثالثة

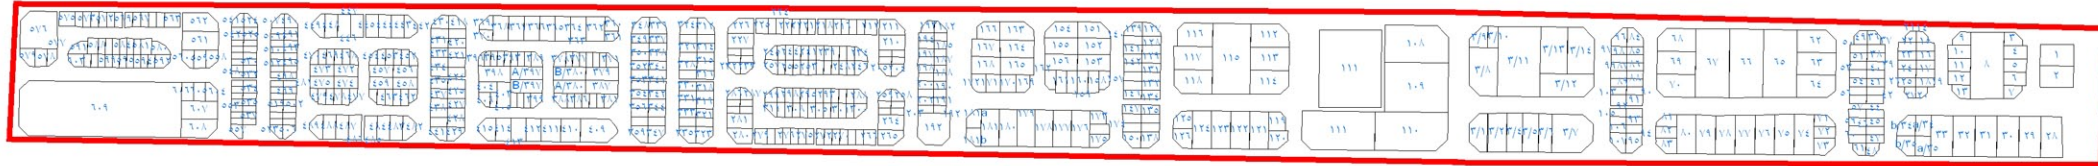

امتداد التوسعات

المخطط العام			
المنطقة	موقف المرافق	المساحة بالألف م <sup>2</sup>	المساحة بالفدان
امتداد التوسعات	غير مرفقة	٣٧٩٩,٩٩٢	٩٠٤,٧٦
امتداد الثالثة	مرفقة	٢٠٢٦,٧٤	٤٨٢,٥٦

