


المنطقة الصناعية السادسة - السادس من أكتوبر



الصناعية الخامسة

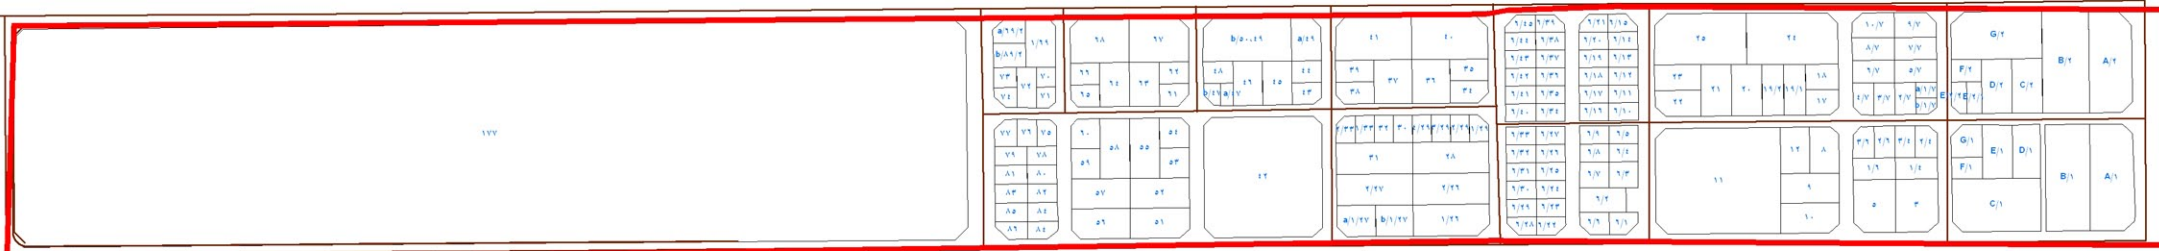

الصناعية السادسة

المخطط العام			
المنطقة	موقف المرافق	المساحة بالآلاف م ²	المساحة بالفدان
الخامسة	مرقعة	٢٤٠١,٤٤٥٧	٥٧١,٧٧
السادسة	مرقعة	٣١٨٣,٠٨	٧٥٧,٨٨

منطقة المخازن	منطقة القمامات الشمالية	منطقة القمامات الجنوبية	منطقة القمامات الغربية	منطقة المخازن
				امتداد الصناعية السادسة
				الصناعية السادسة
				امتداد الصناعية الثالثة
الصناعية الثالثة	الصناعية الثانية	الصناعية الأولى		