



# التوسعات الشمالية وامتداد السادسة - السادس من اكتوبر

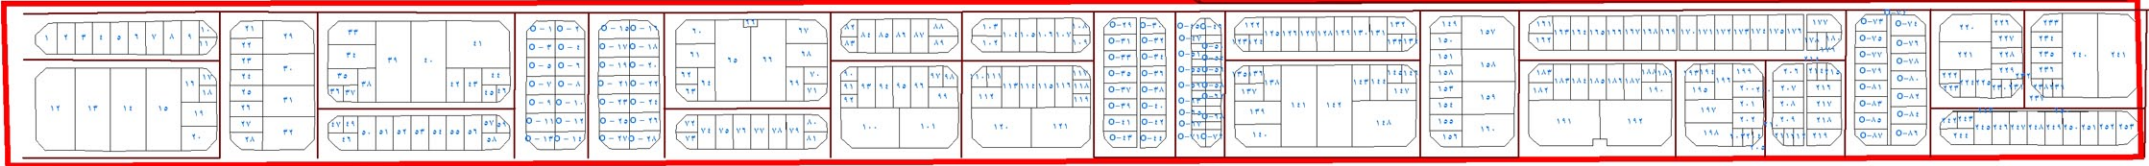

امتداد السادسة

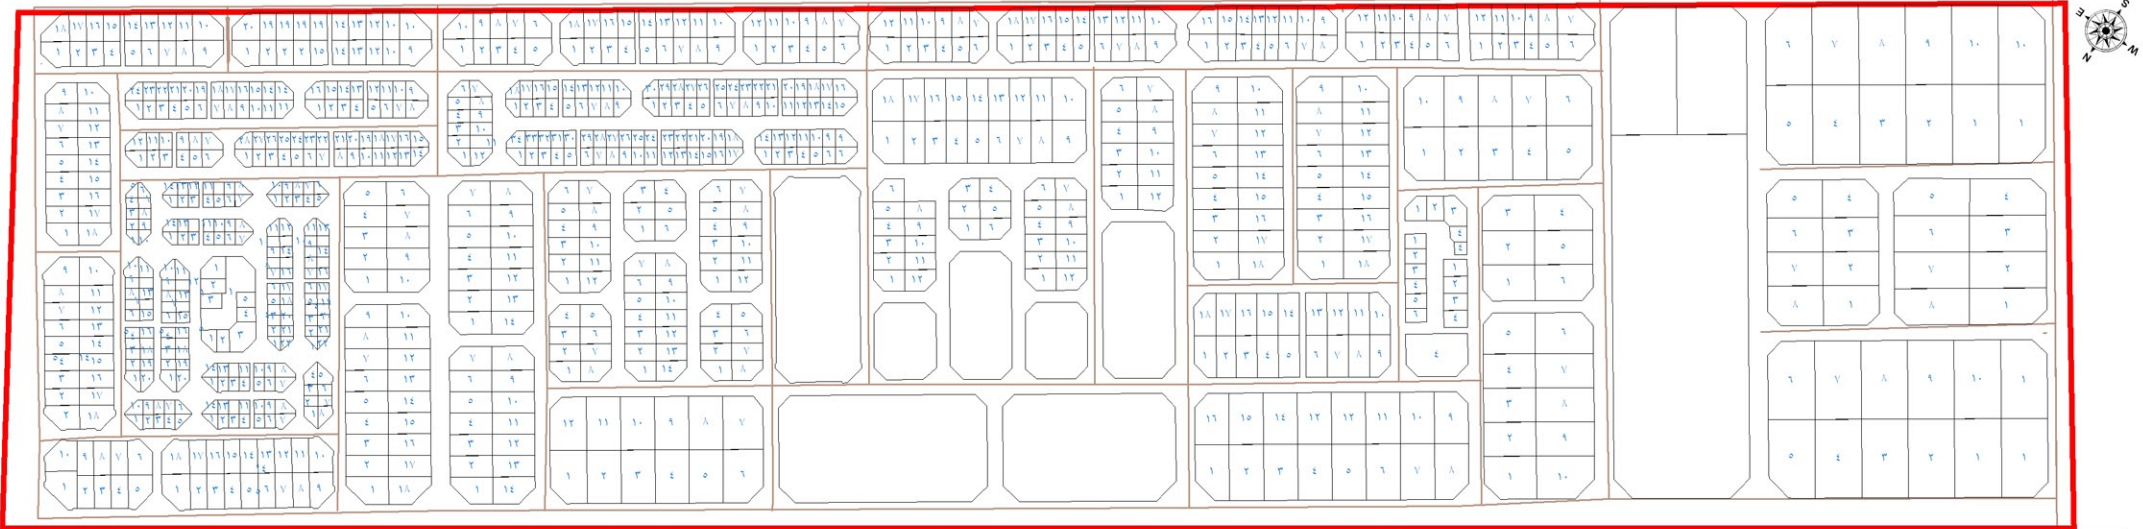

التوسعات الشمالية

المخطط العام			
المنطقة	موقف المرافق	المساحة بالالف م <sup>2</sup>	المساحة بالفدان
التوسعات الشمالية	غير مرفقة	٥٨٩٠,٥	١٤٠٢,٤٩٠
امتداد السادسة	جارى الترفيق	٢١٩٩,٠٩	٥٢٣,٥٩