


منطقة الصناعات الخفيفة - بني سويف

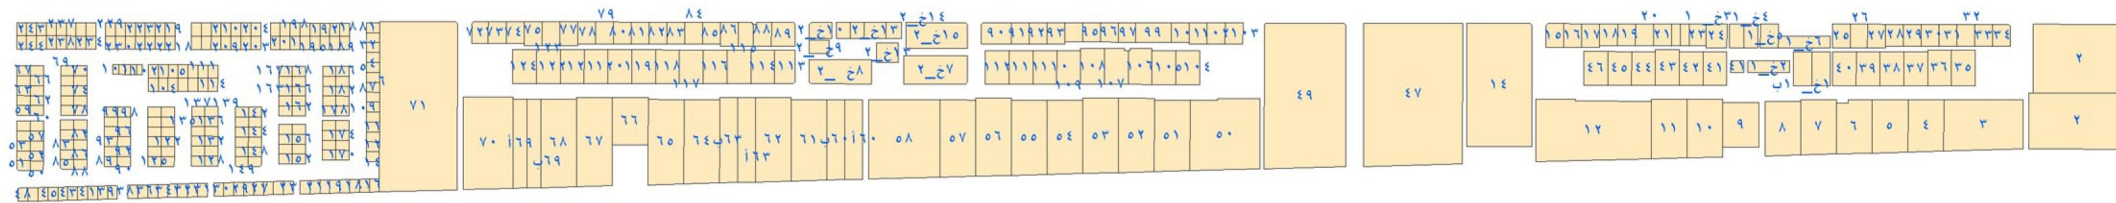

المخطط العام			
المساحة بالفدان	المساحة بالالف م ^٢	موقف الترفيق	المنطقة
٦٦٢,٦٧	٢٧٨٣,٢١	مرفق	منطقة الصناعات الخفيفة

