


المنطقة الصناعية الثالثة وامتدادها - السادات

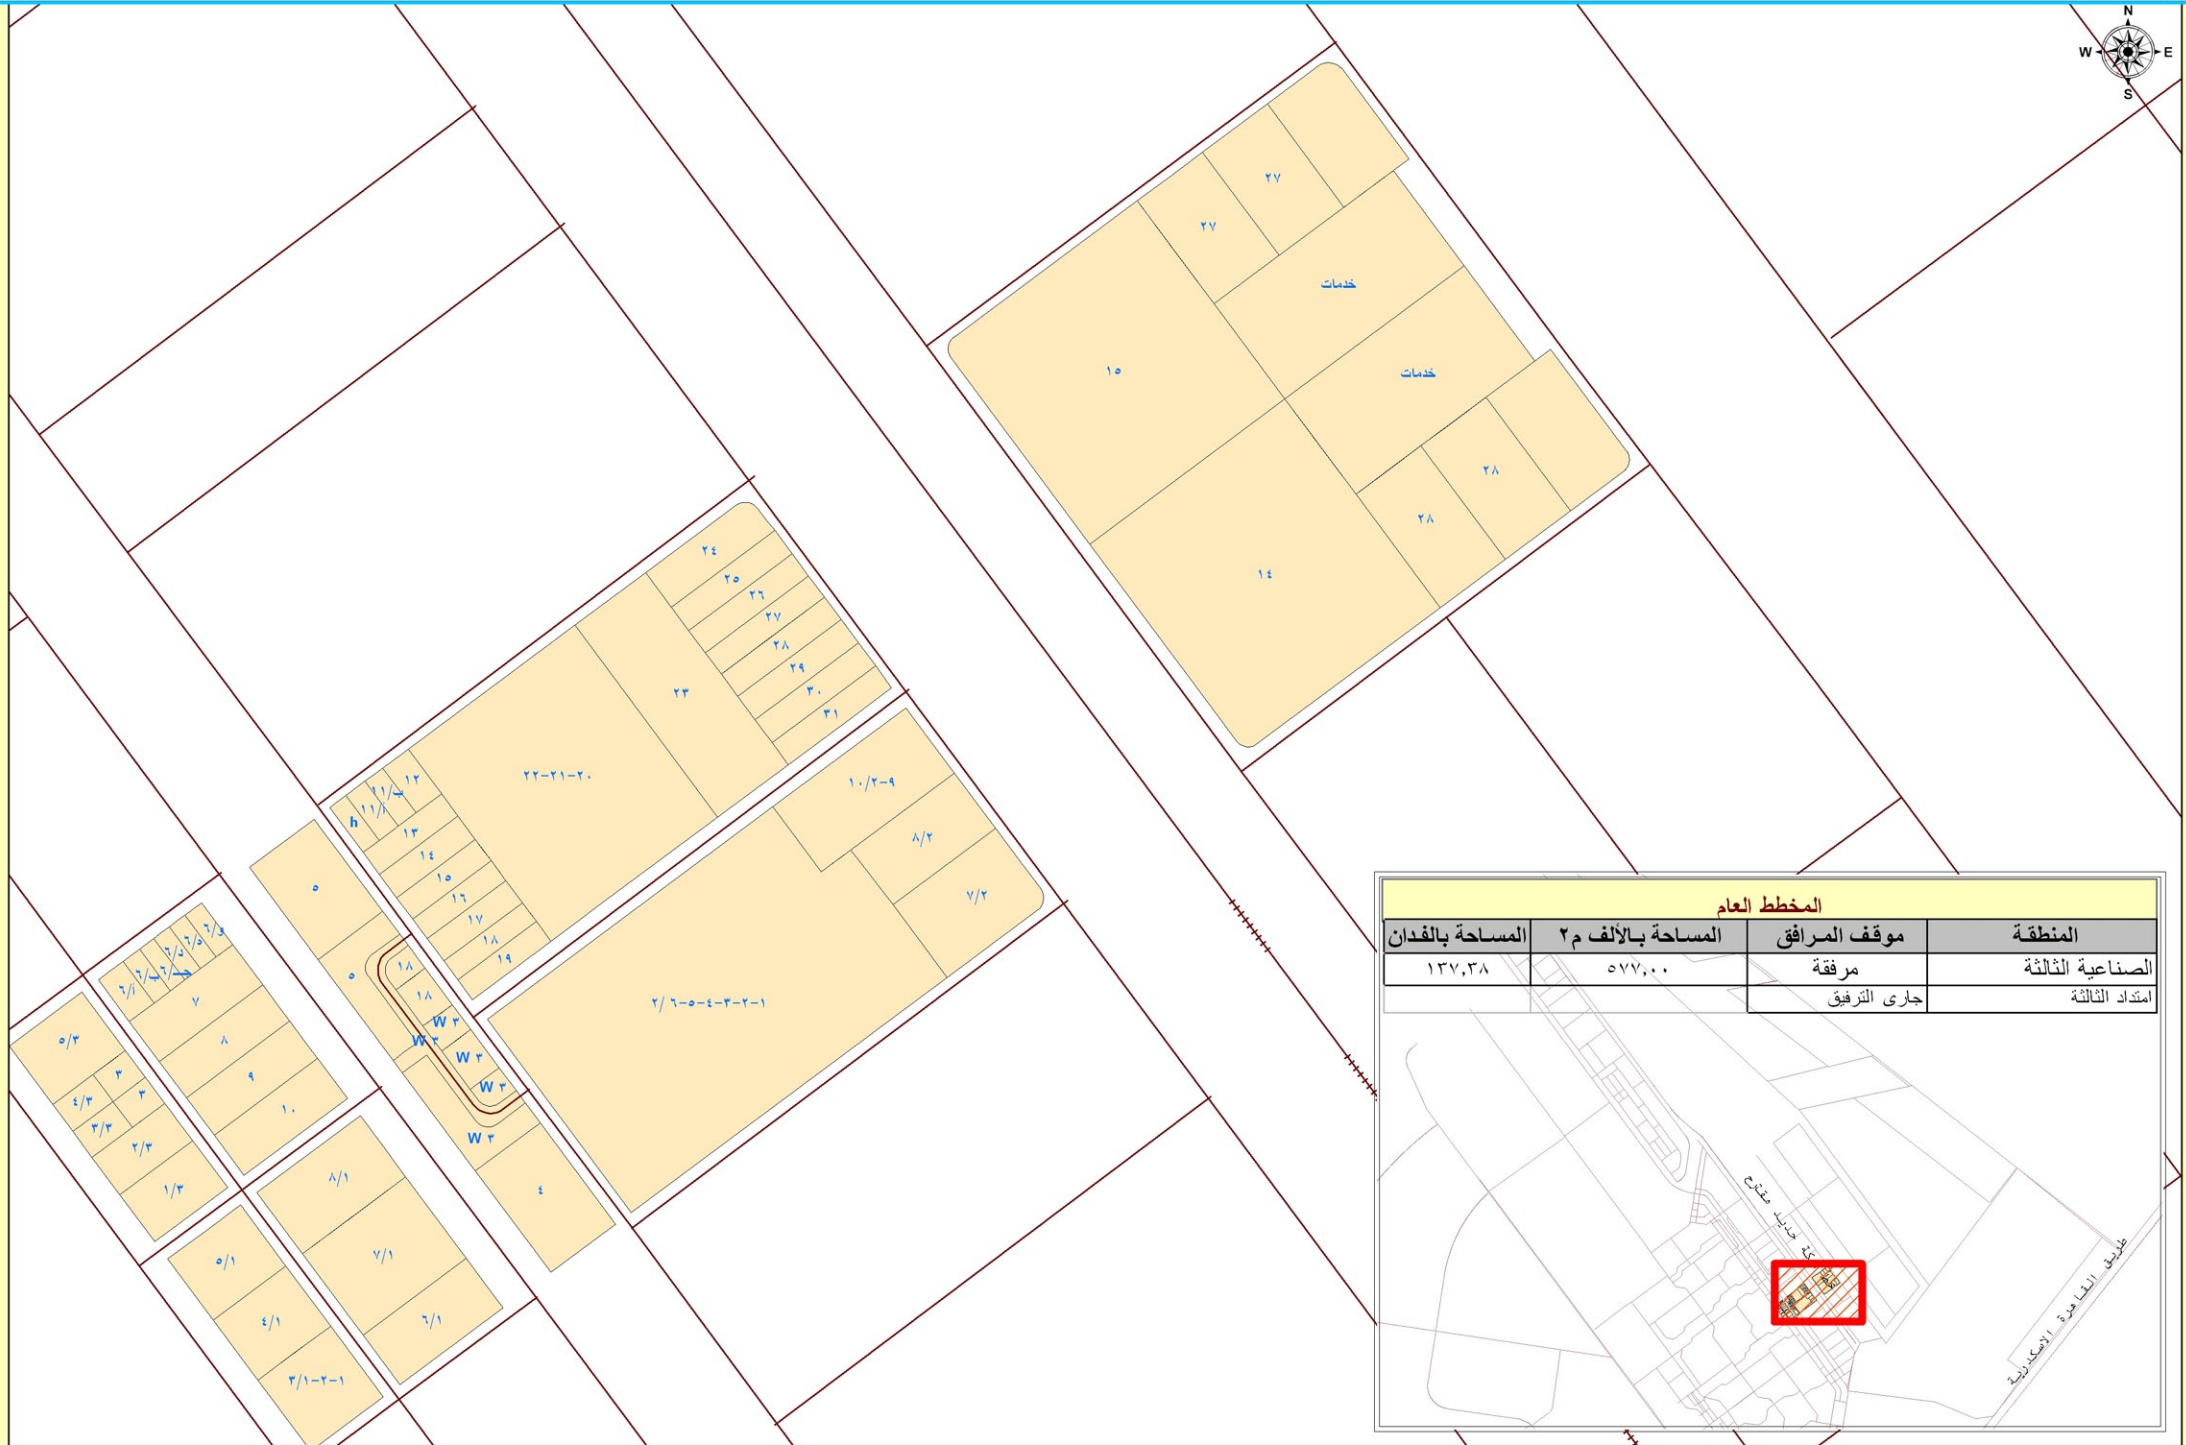

المخطط العام

المساحة بالفدان	المساحة بالآلاف م ^٢	موقف المرافق	المنطقة
١٣٧,٣٨	٥٧٧,٠٠	مرفقة جارى الترفيق	الصناعية الثالثة امتداد الثالثة