
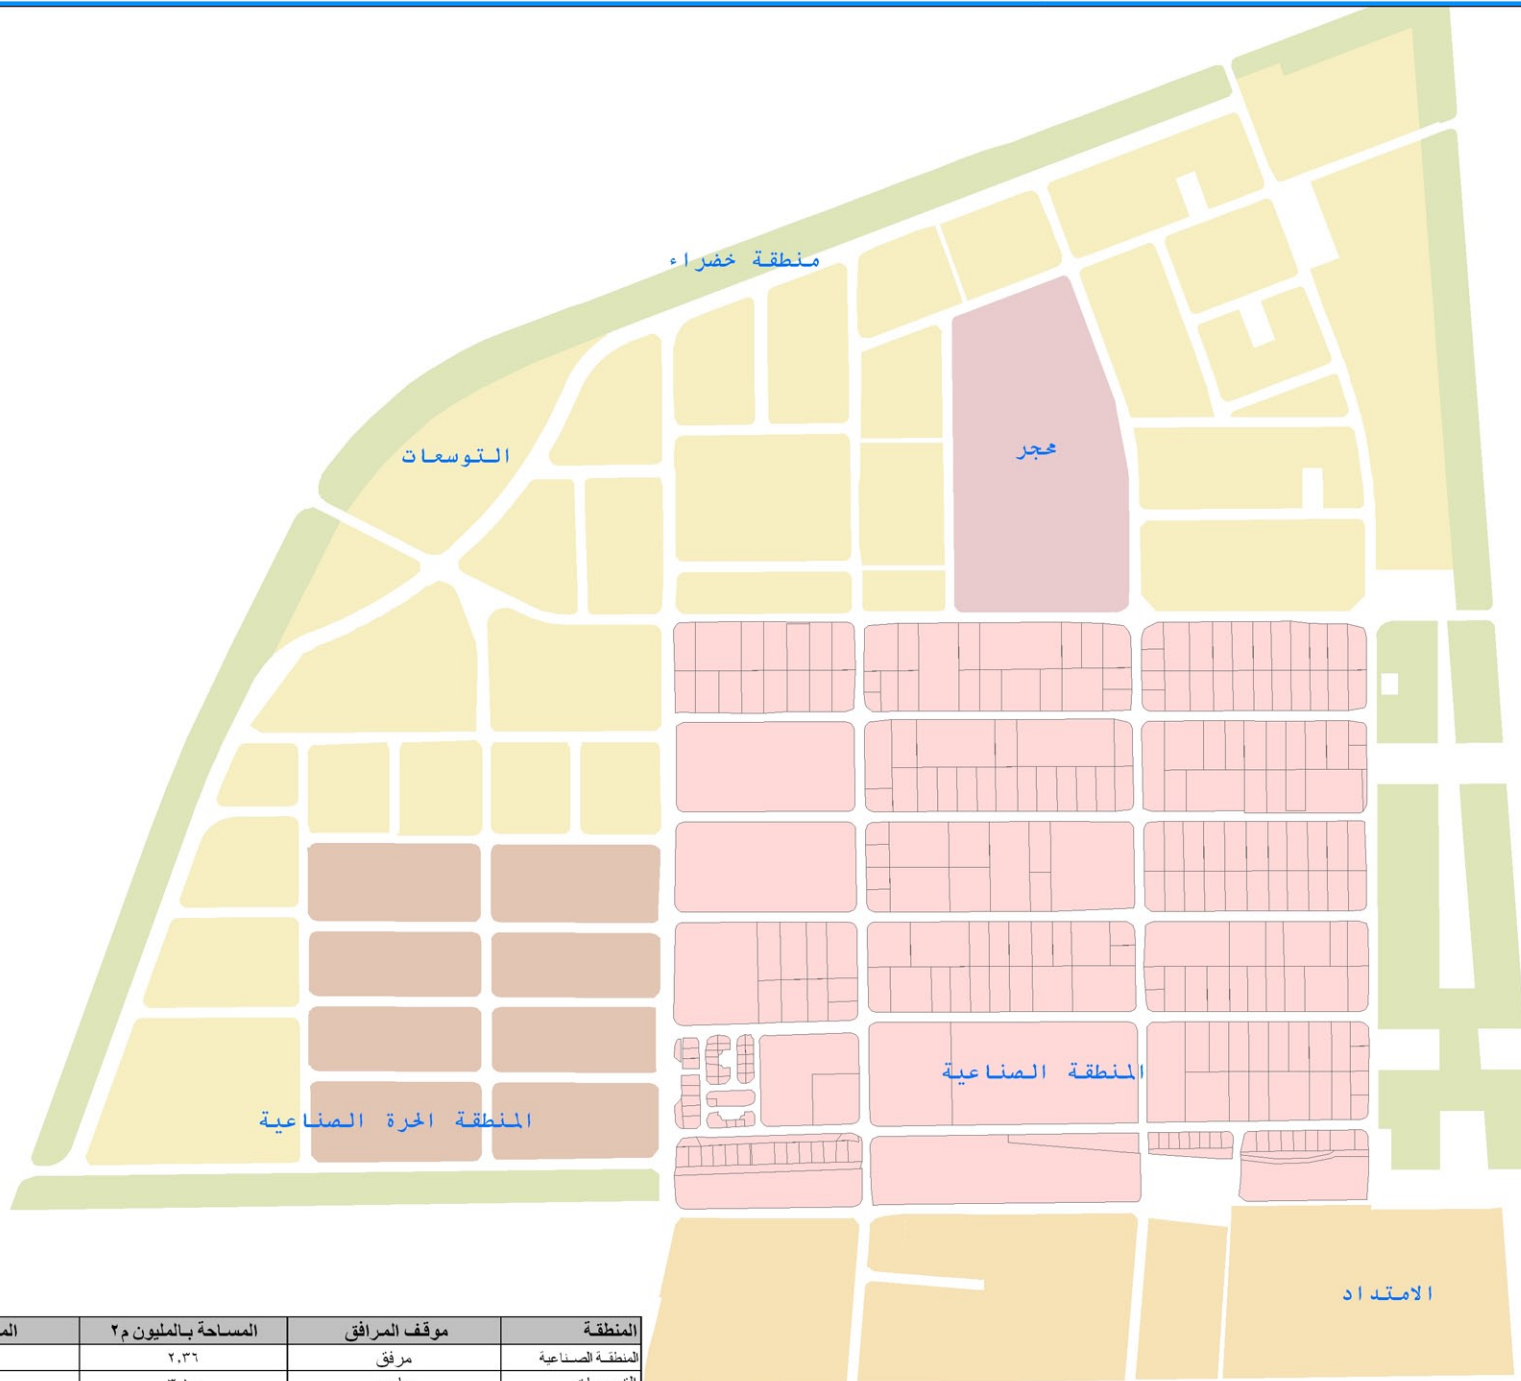


المخطط العام للمنطقة الصناعية بعقاقة

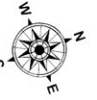

خدمات	
الامتداد	المنطقة الحرة الصناعية
التوسعات	المنطقة الصناعية
محجر	منطقة خضراء

المنطقة	موقف المرافق	المساحة بالمليون م ^٢	المساحة بالفدان
المنطقة الصناعية	مرفق	٢,٣٦	٥٦٠,٧٩٥
التوسعات	جارى	٣,١٠	٧٣٨,٣٧٥
الامتدادات	مرفق	٠,٨٤	١٩٨,٨٢٨
الإجمالي		٦,٢٩٢	١,٤٩٧,٩٩٨