


# المنطقة الصناعية شرق ٢٥٠ فدان

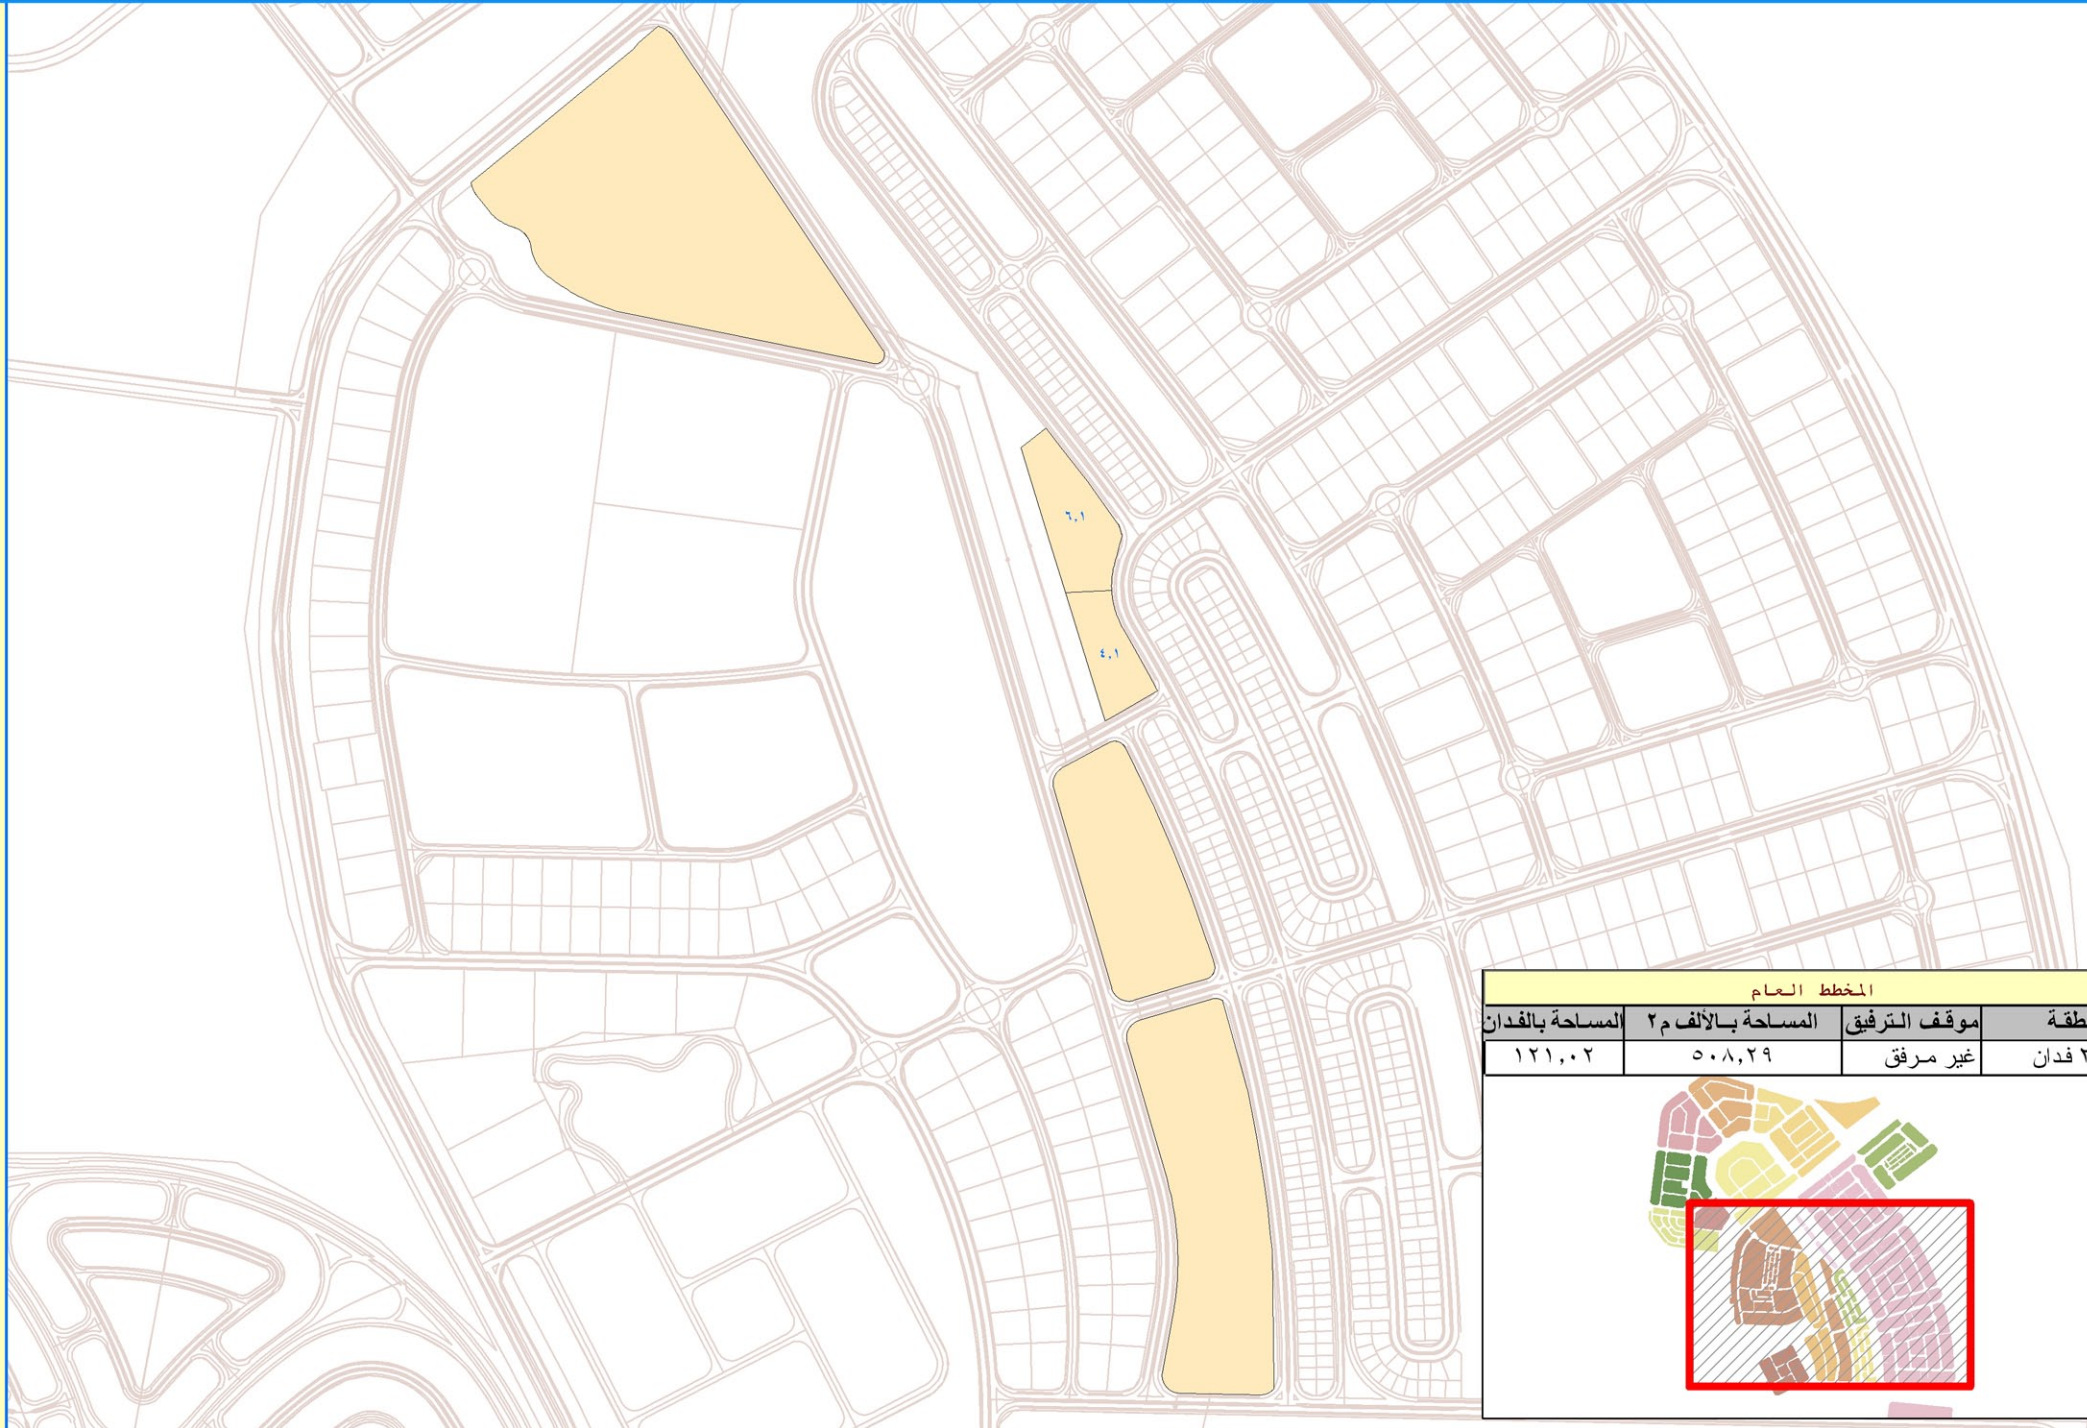

المخطط العام			
المنطقة	موقف الترفيق	المساحة بالآلاف م <sup>٢</sup>	المساحة بالفدان
شرق ٢٥٠ فدان	غير مرفق	٥٠٨,٢٩	١٢١,٠٢

