



المنطقة الخامسة والسادسة - بدر

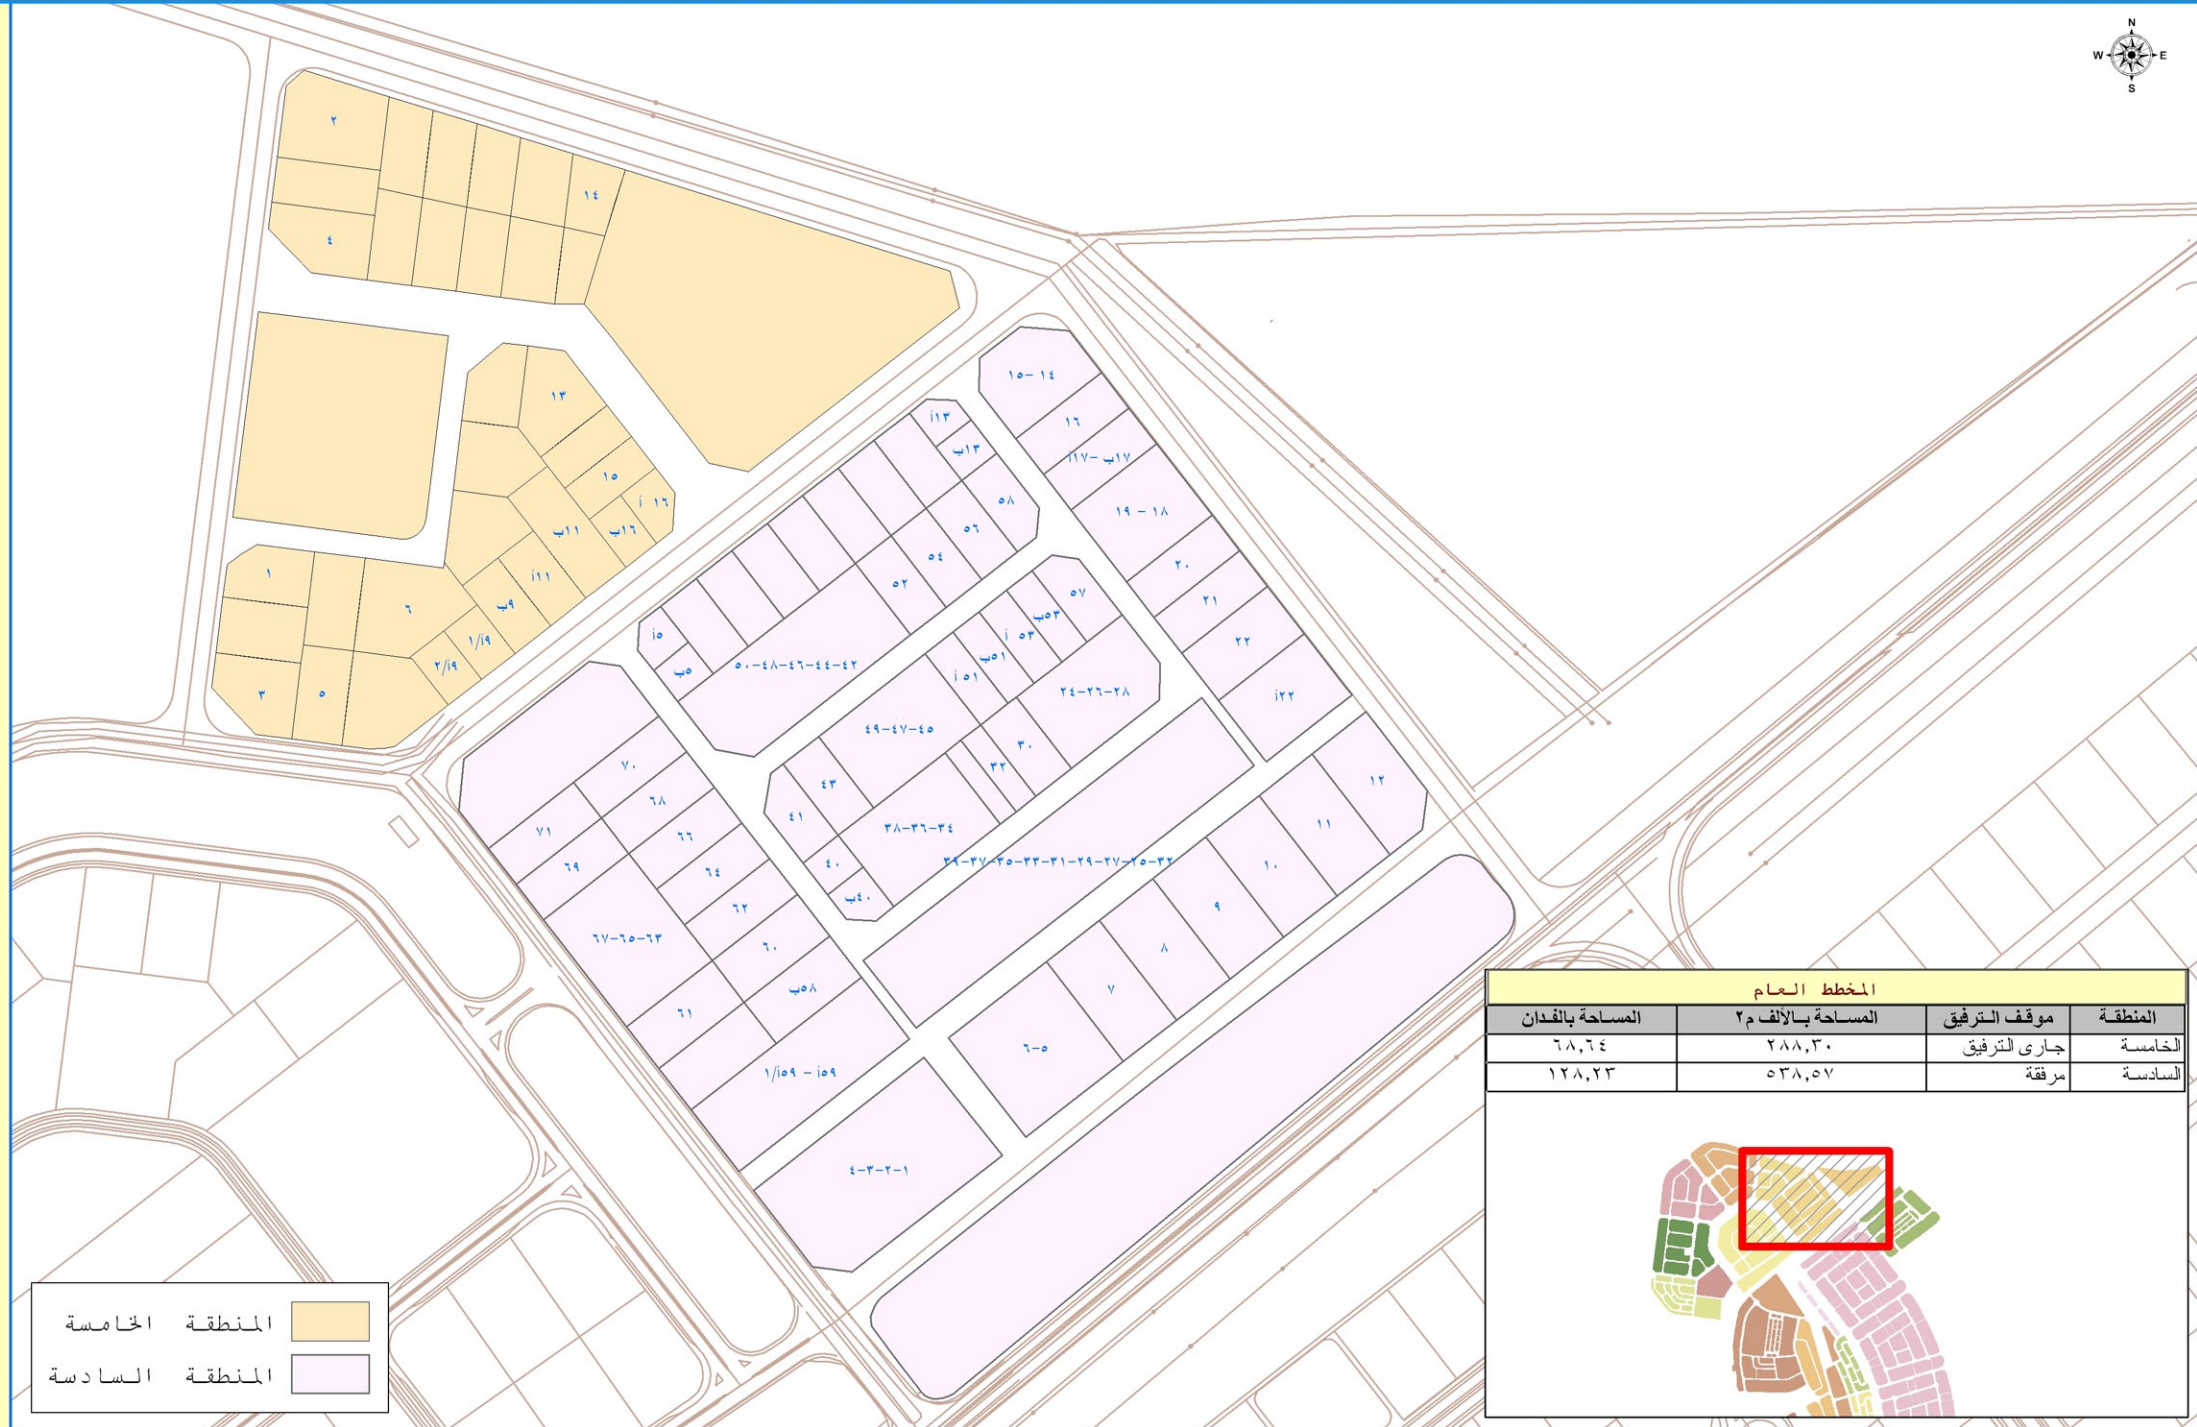

المخطط العام			
المنطقة	موقف الترفيق	المساحة بالالف م ²	المساحة بالفدان
الخامسة	جازى الترفيق	٢٨٨,٣٠	٦٨,٦٤
السادسة	مرقفة	٥٣٨,٥٧	١٢٨,٢٣

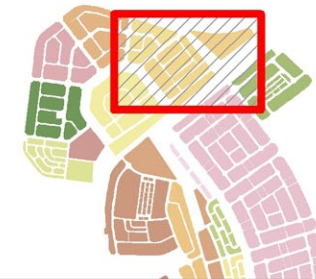

المنطقة الخامسة	
المنطقة السادسة	