



المنطقة الحرفية والمنطقة الثانية - بدر

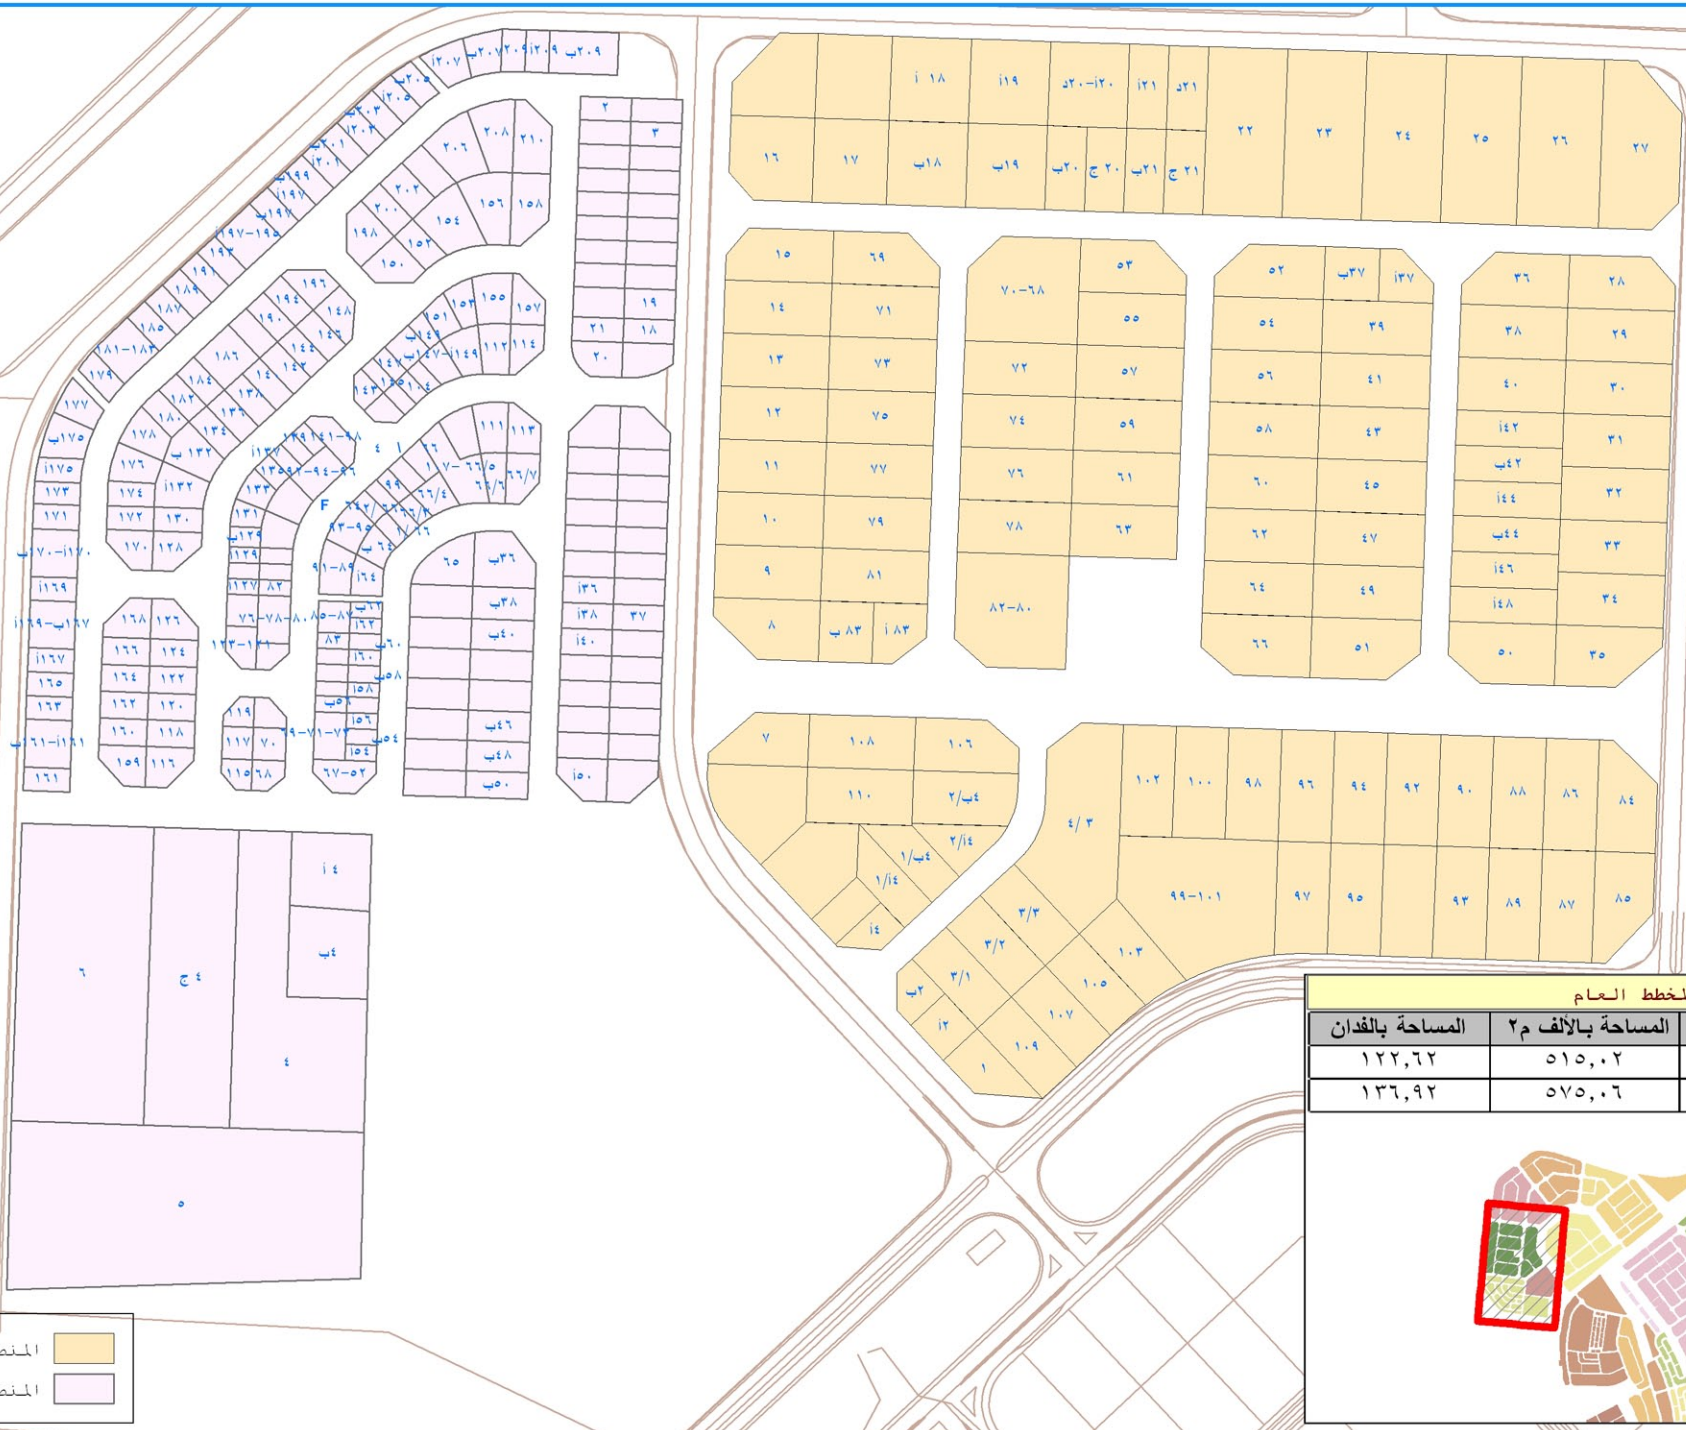

المخطط العام			
المنطقة	موقف الترفيق	المساحة بالالف م ²	المساحة بالفدان
المنطقة الحرفية	مرفق	٥١٥,٠٢	١٢٢,٦٢
الثانية	غير مرفق	٥٧٥,٠٦	١٣٦,٩٢

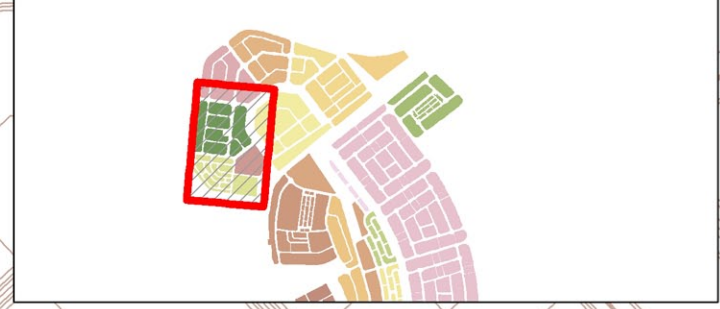

المنطقة الثانية
المنطقة الحرفية