


# المنطقة الثالثة والرابعة - بدر

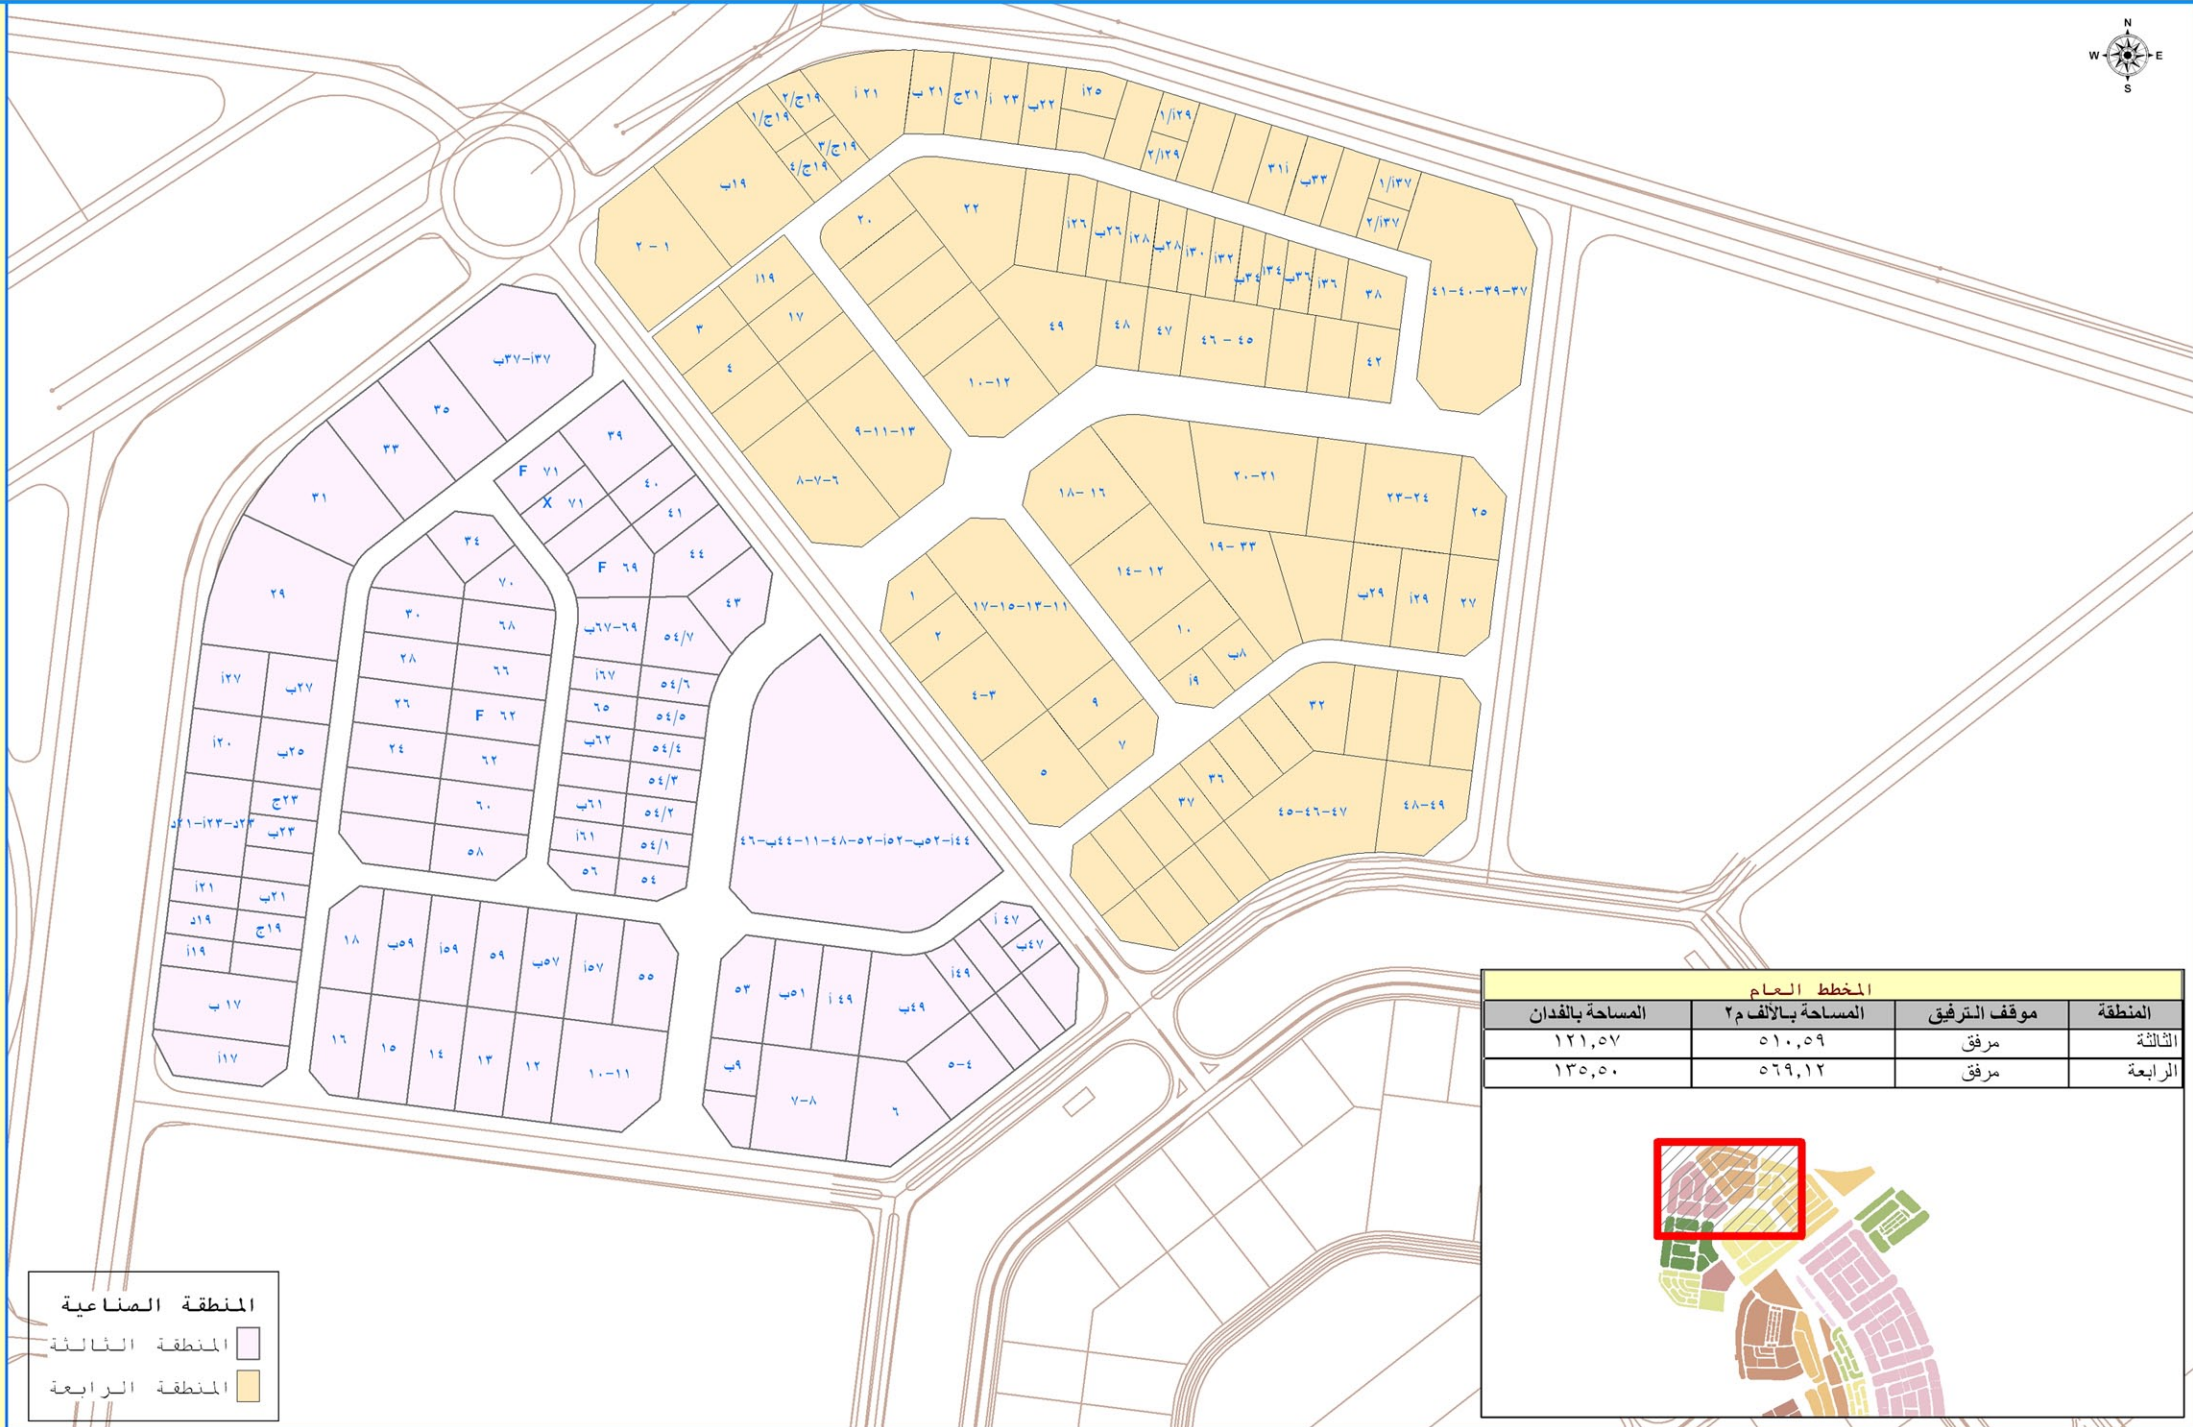

المخطط العام			
المنطقة	موقف الترفيق	المساحة بالآلاف م <sup>٢</sup>	المساحة بالفدان
الثالثة	مرفق	٥١٠,٥٩	١٢١,٥٧
الرابعة	مرفق	٥٦٩,١٢	١٣٥,٥٠

المنطقة الصناعية  
المنطقة الثالثة  
المنطقة الرابعة