


# دمياط الجديدة

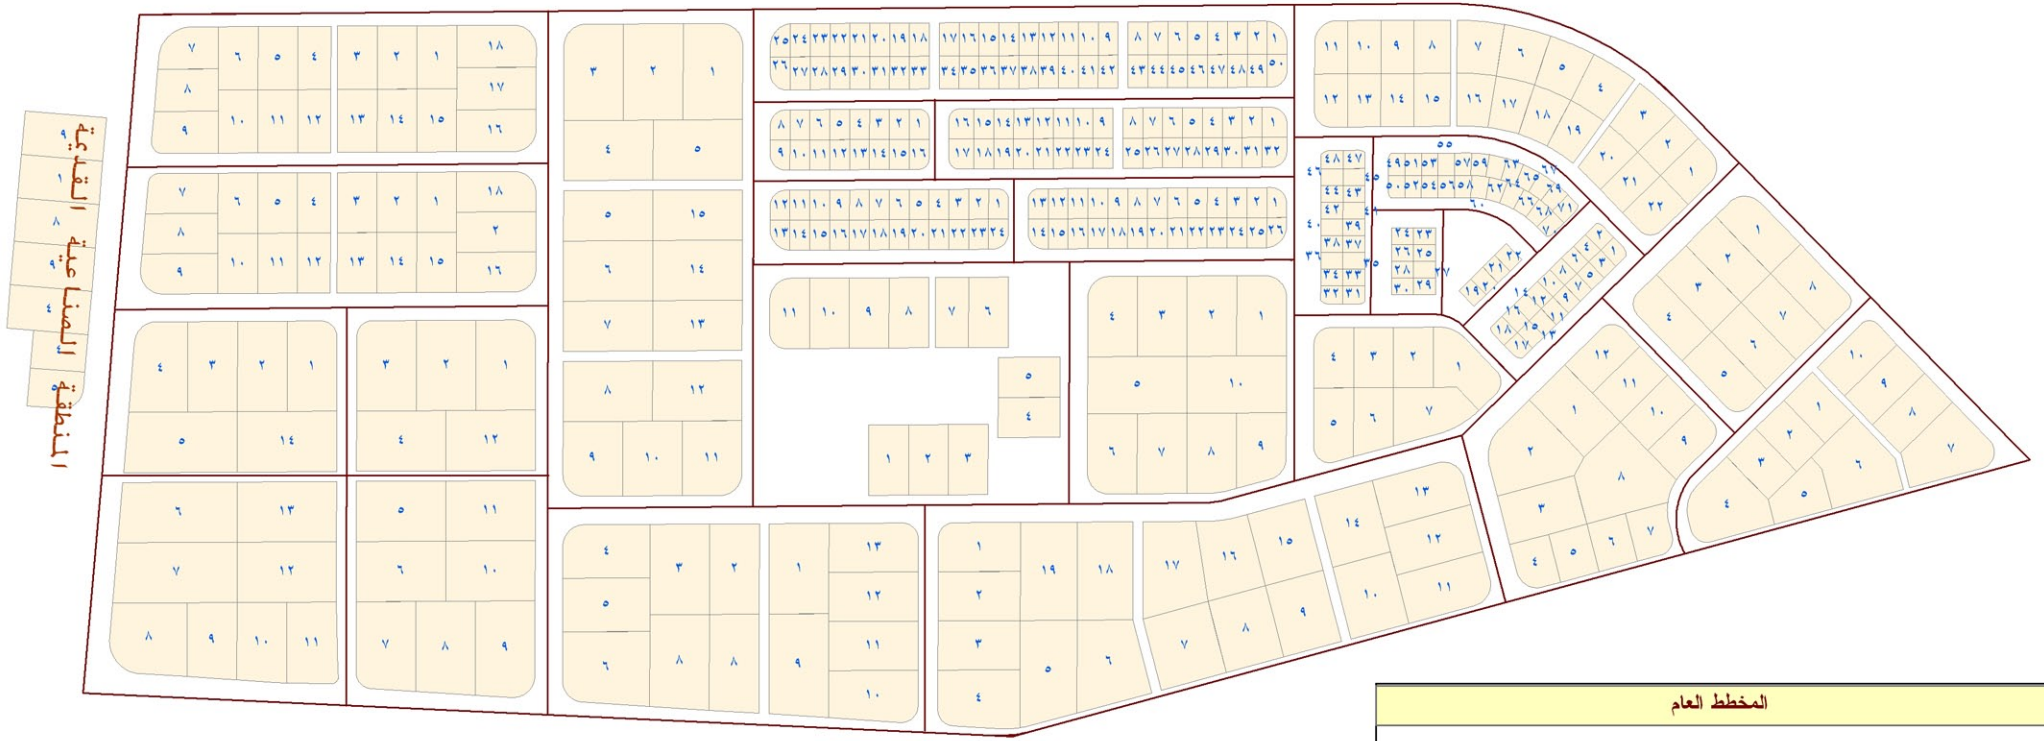

المساحة بلفدان	المساحة بالآلاف م <sup>٢</sup>	موقف المرافق	المنطقة
٦٠٨	٢,٥٥	مرفقة	دمياط الجديدة