
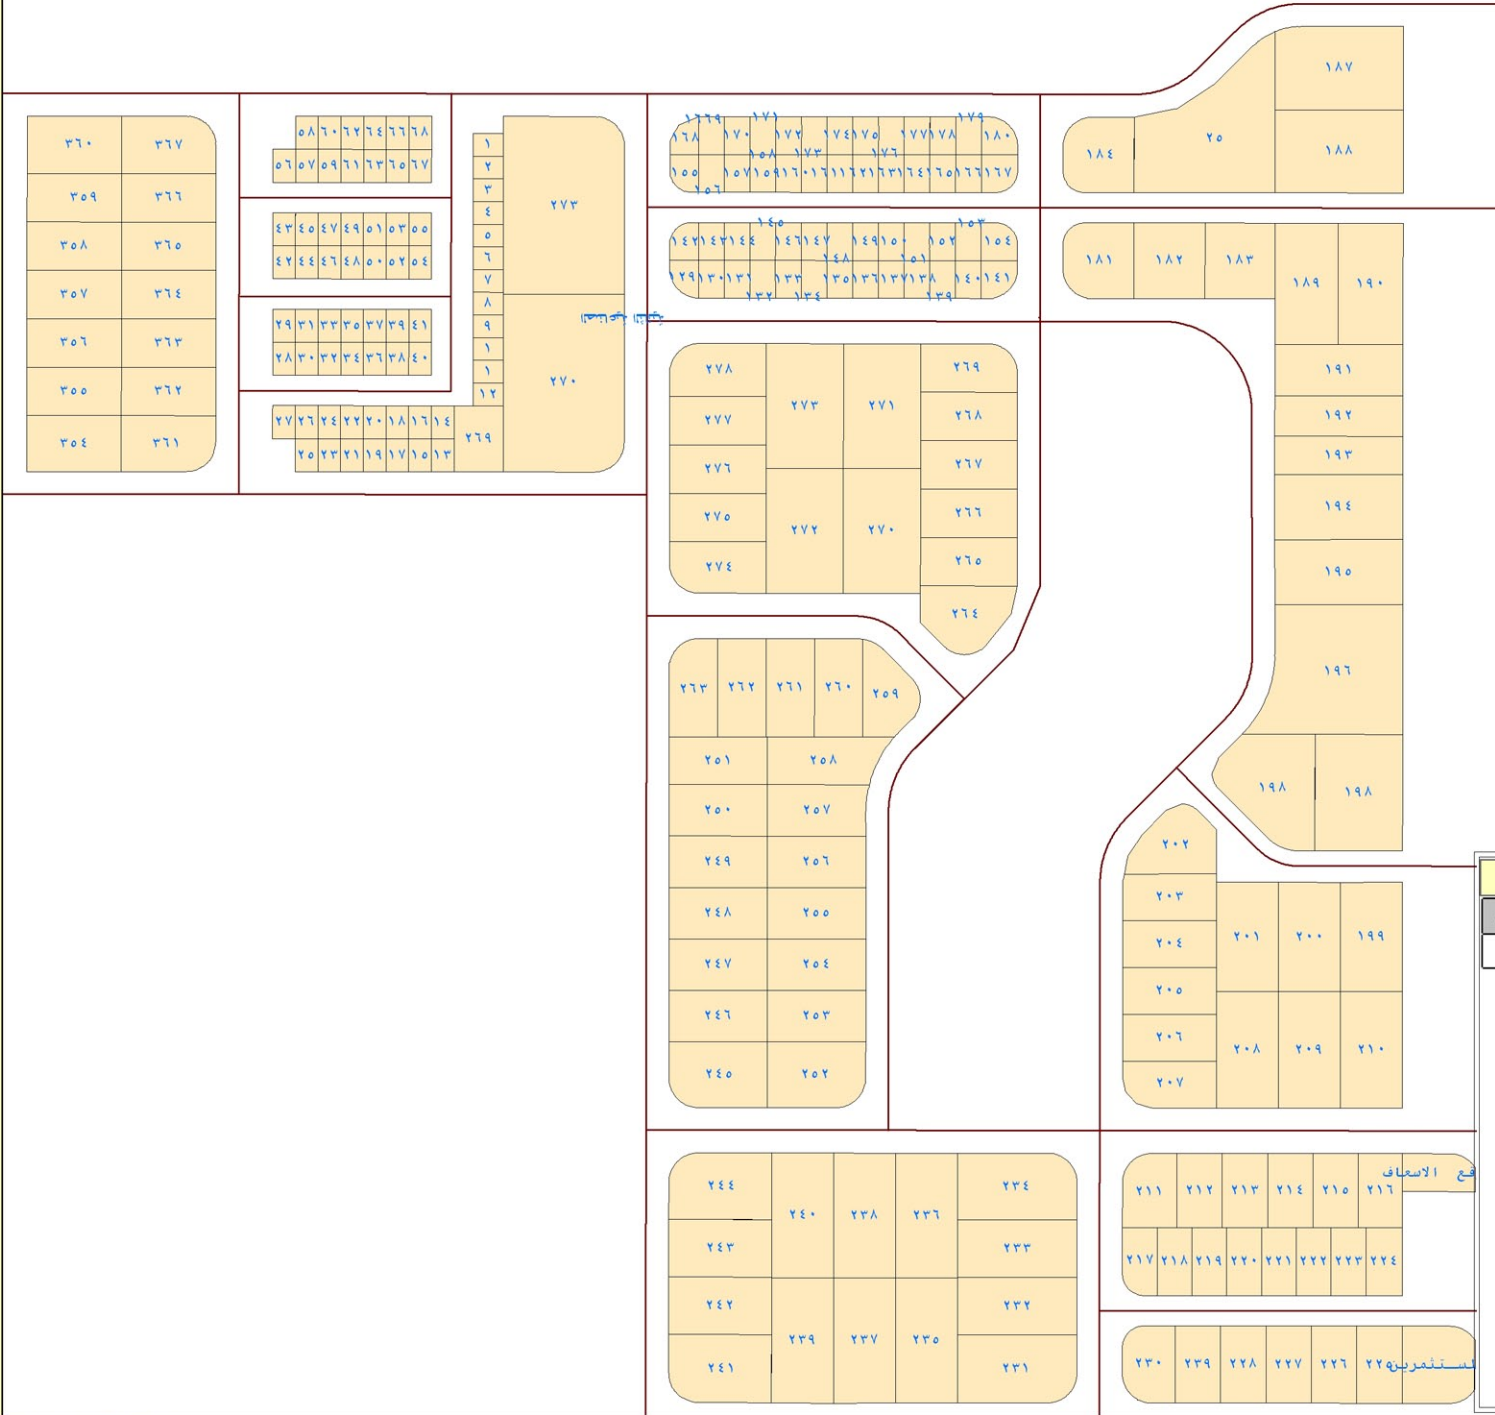


المنطقة الصناعية الثانية_النوبارية

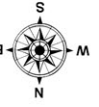

المخطط العام			
المنطقة	موقف المرافق	المساحة بالألف م ²	المساحة بالفدان
الصناعية الثانية	مرفقة	558,13	132,19