


# الامتداد الشمالي - العبور

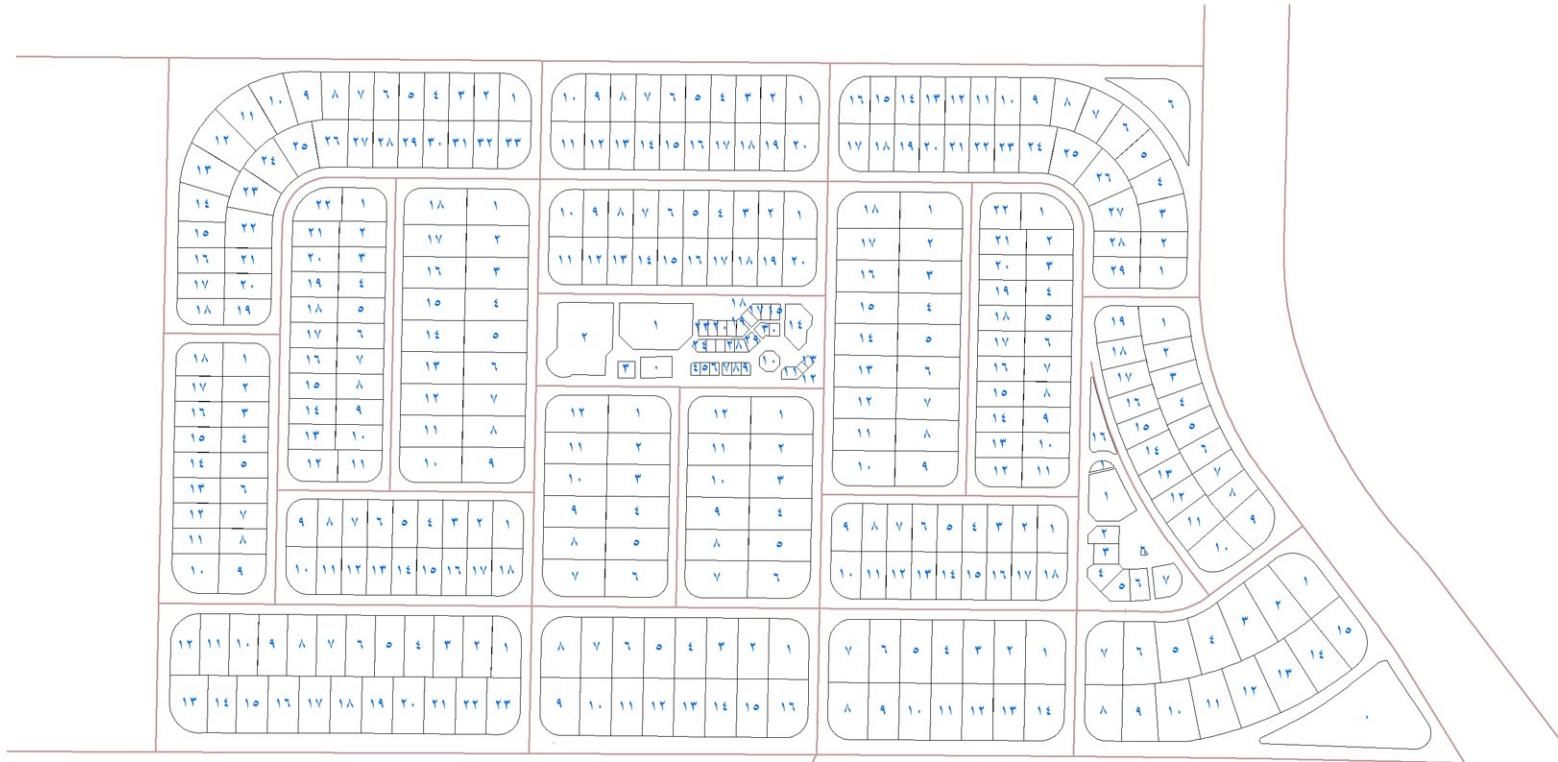

| المخطط العام    |                                |              |                  |
|-----------------|--------------------------------|--------------|------------------|
| المساحة بالفدان | المساحة بالآلاف م <sup>2</sup> | موقف المرافق | المنطقة          |
| ٤٢٩,٩٨          | ١٨٠,٥,٩١                       | مرفقة        | الامتداد الشمالي |

